



GARRY S DOELWIJT

NOË PALM 8 RESIDENCES

SITUATIE		
Project nummer	200	200
Datum	12/06/2026	
Getek. door	C.Doelwijt	
Status	DEFINITIEF	Schaal 1 : 1000

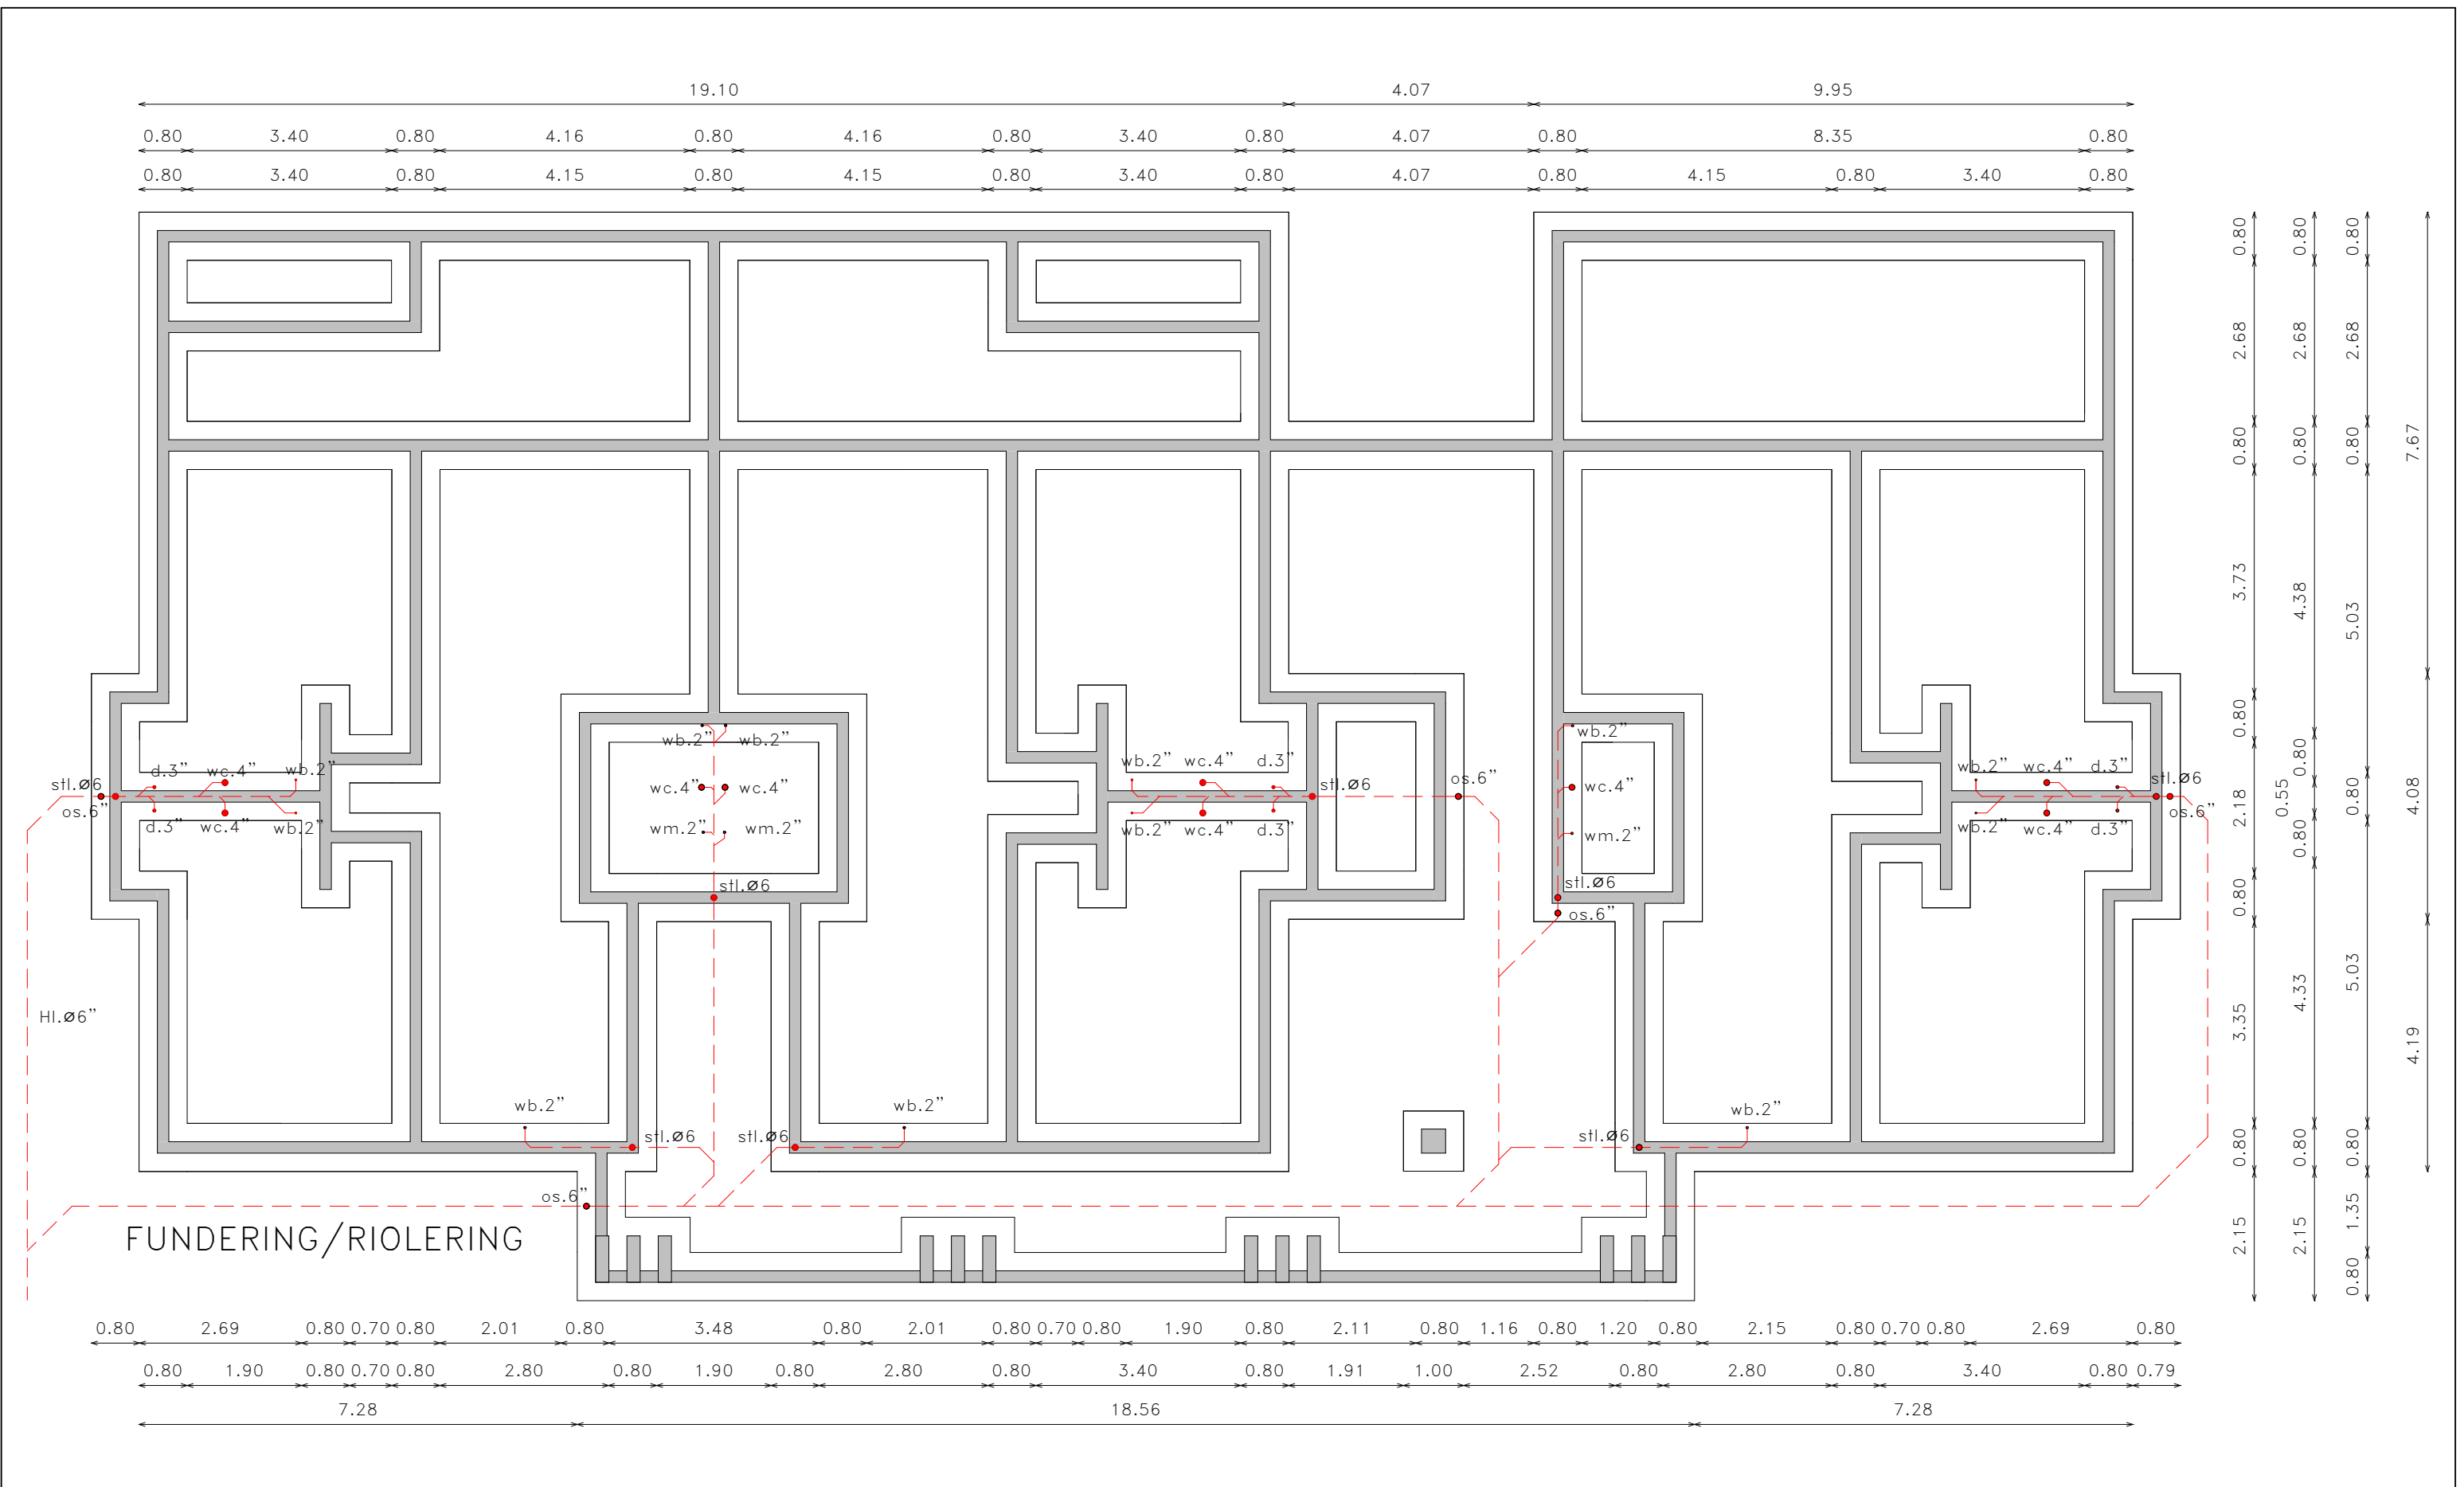


Renvooi d Douche 3" wb wasbak Ø2" wc Toilet Ø4" OS Onstoppingsstuk Ø6" SL Standleiding Ø6"	GARRY S DOELWIJT NOË PALM 8 RESIDENCES	FUNDERING/RIOLERING 201

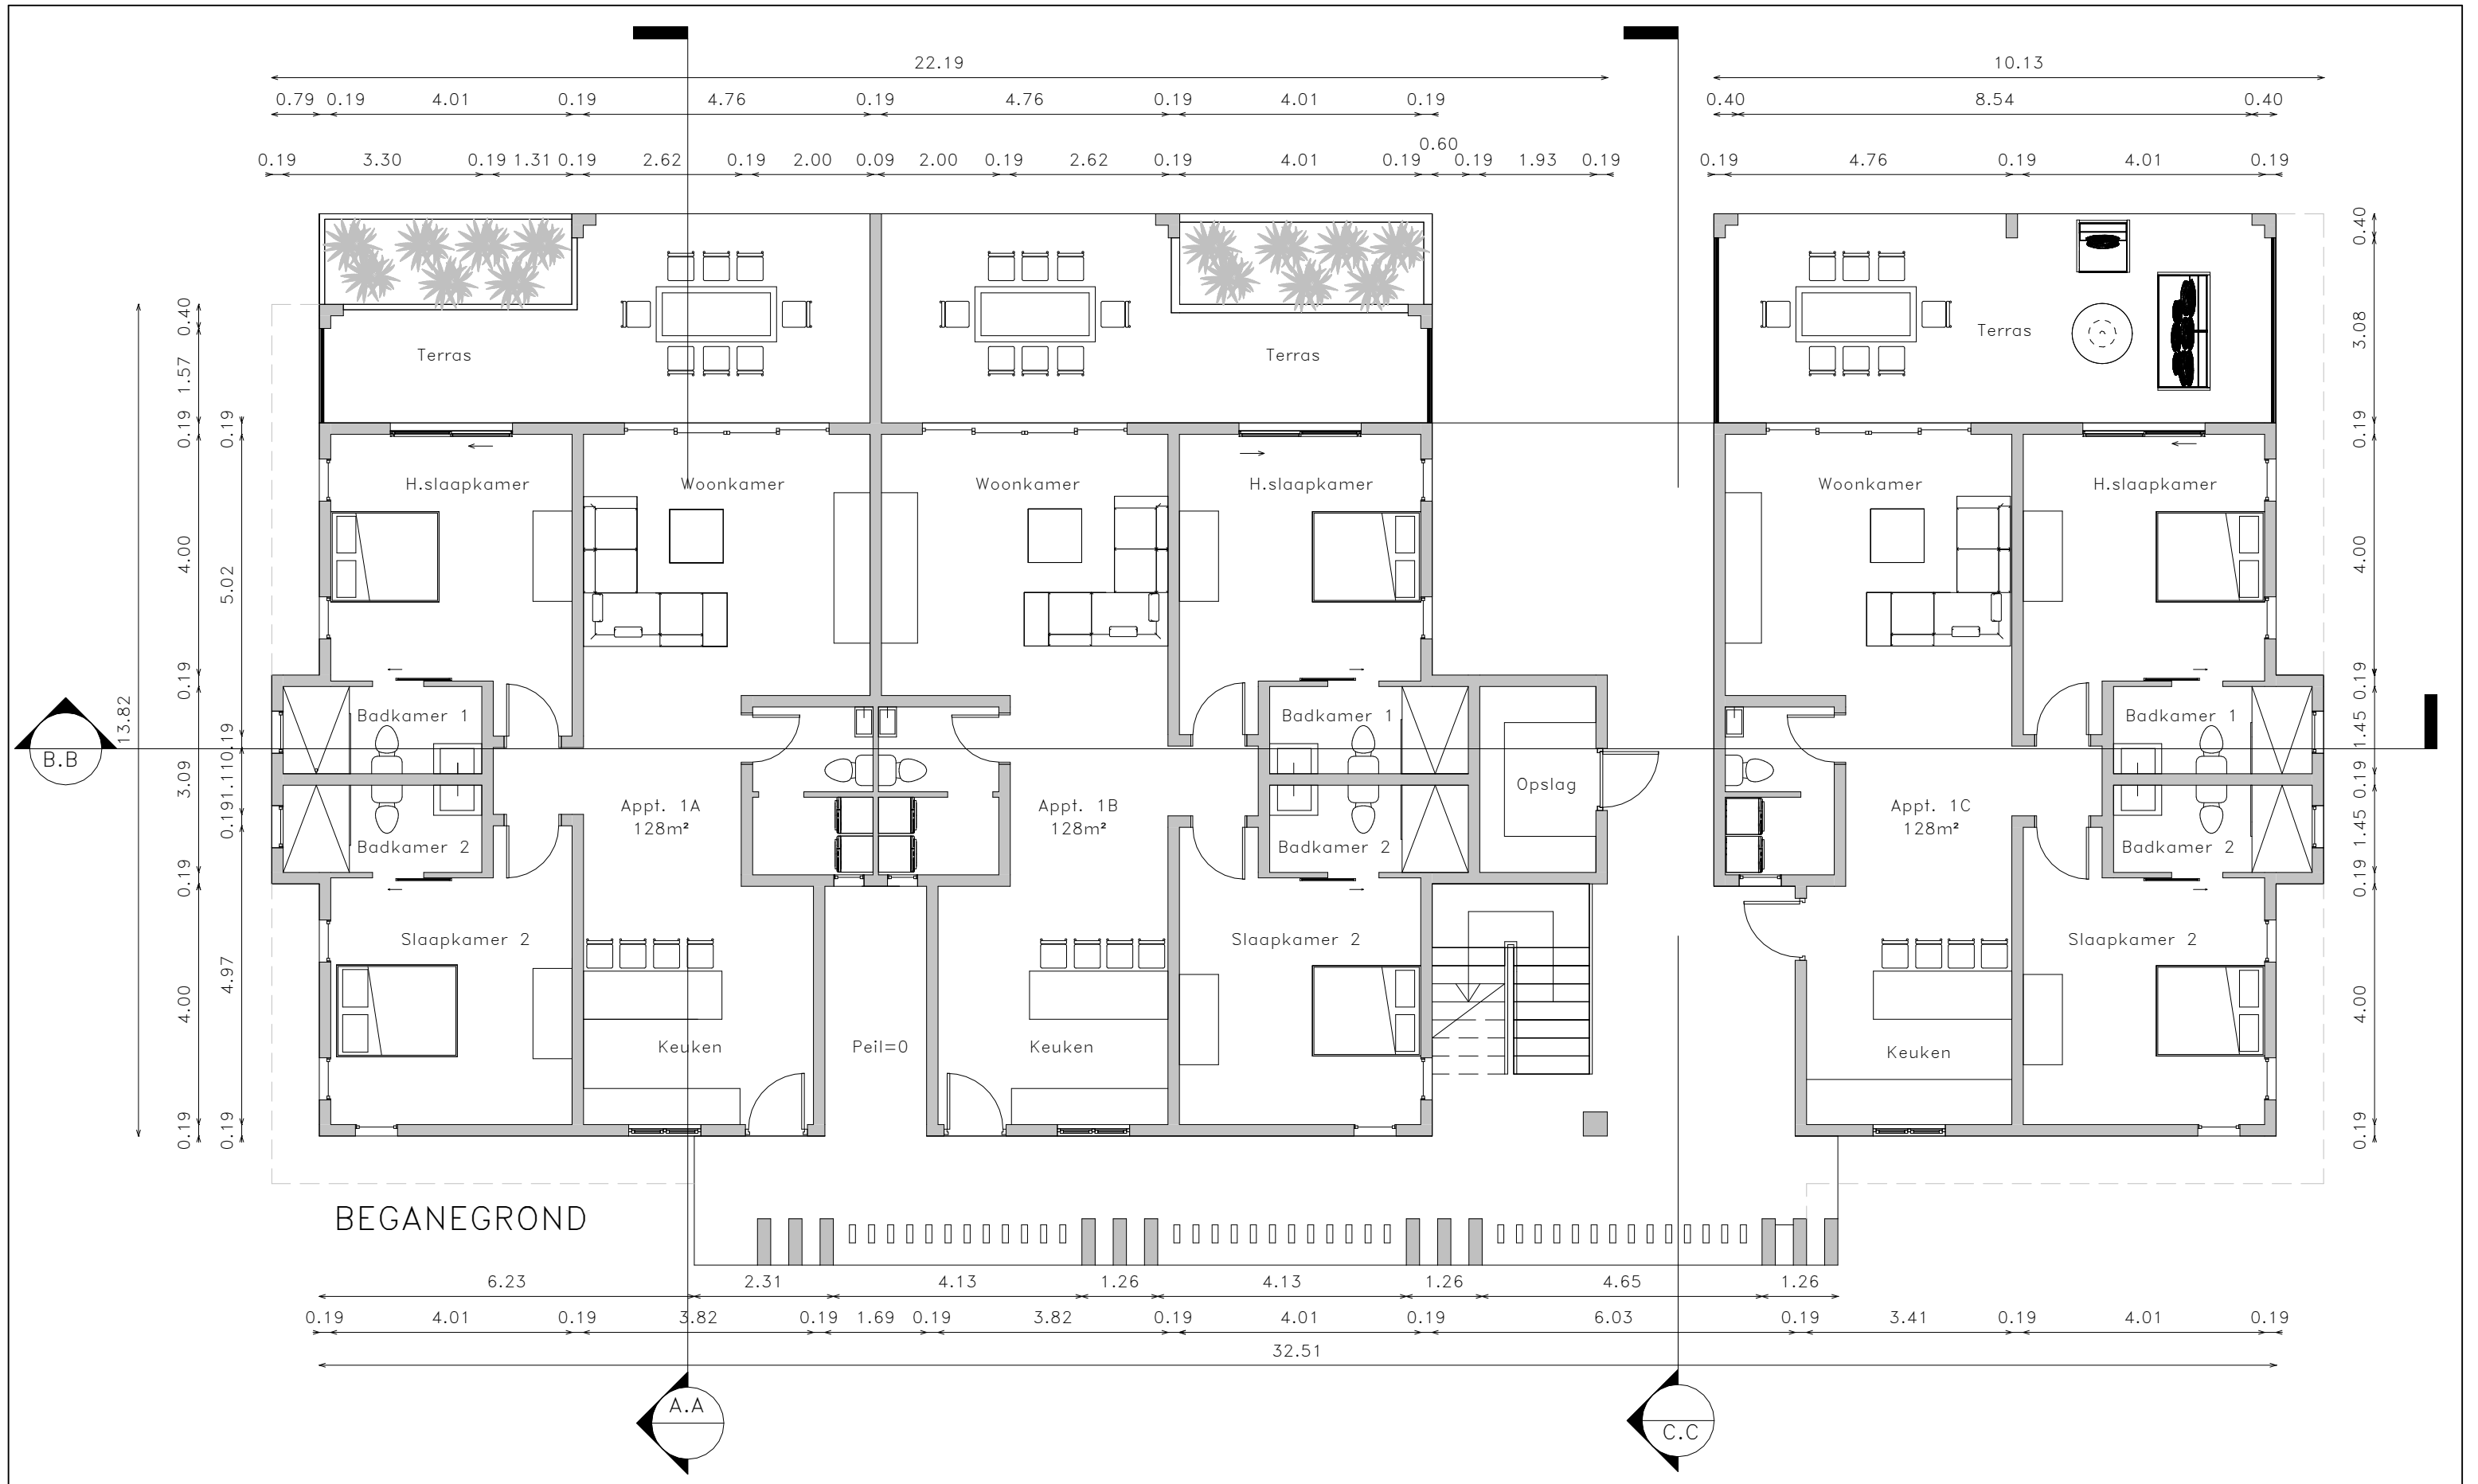

GARRY S DOELWIJT

NOË PALM 8 RESIDENCES


BEGANEGROND		
Project nummer	200	202
Datum	12/06/2026	
Getek. door	C.DOEWLIJT	
Status	DEFINITIEF	
Schaal	1 : 100	

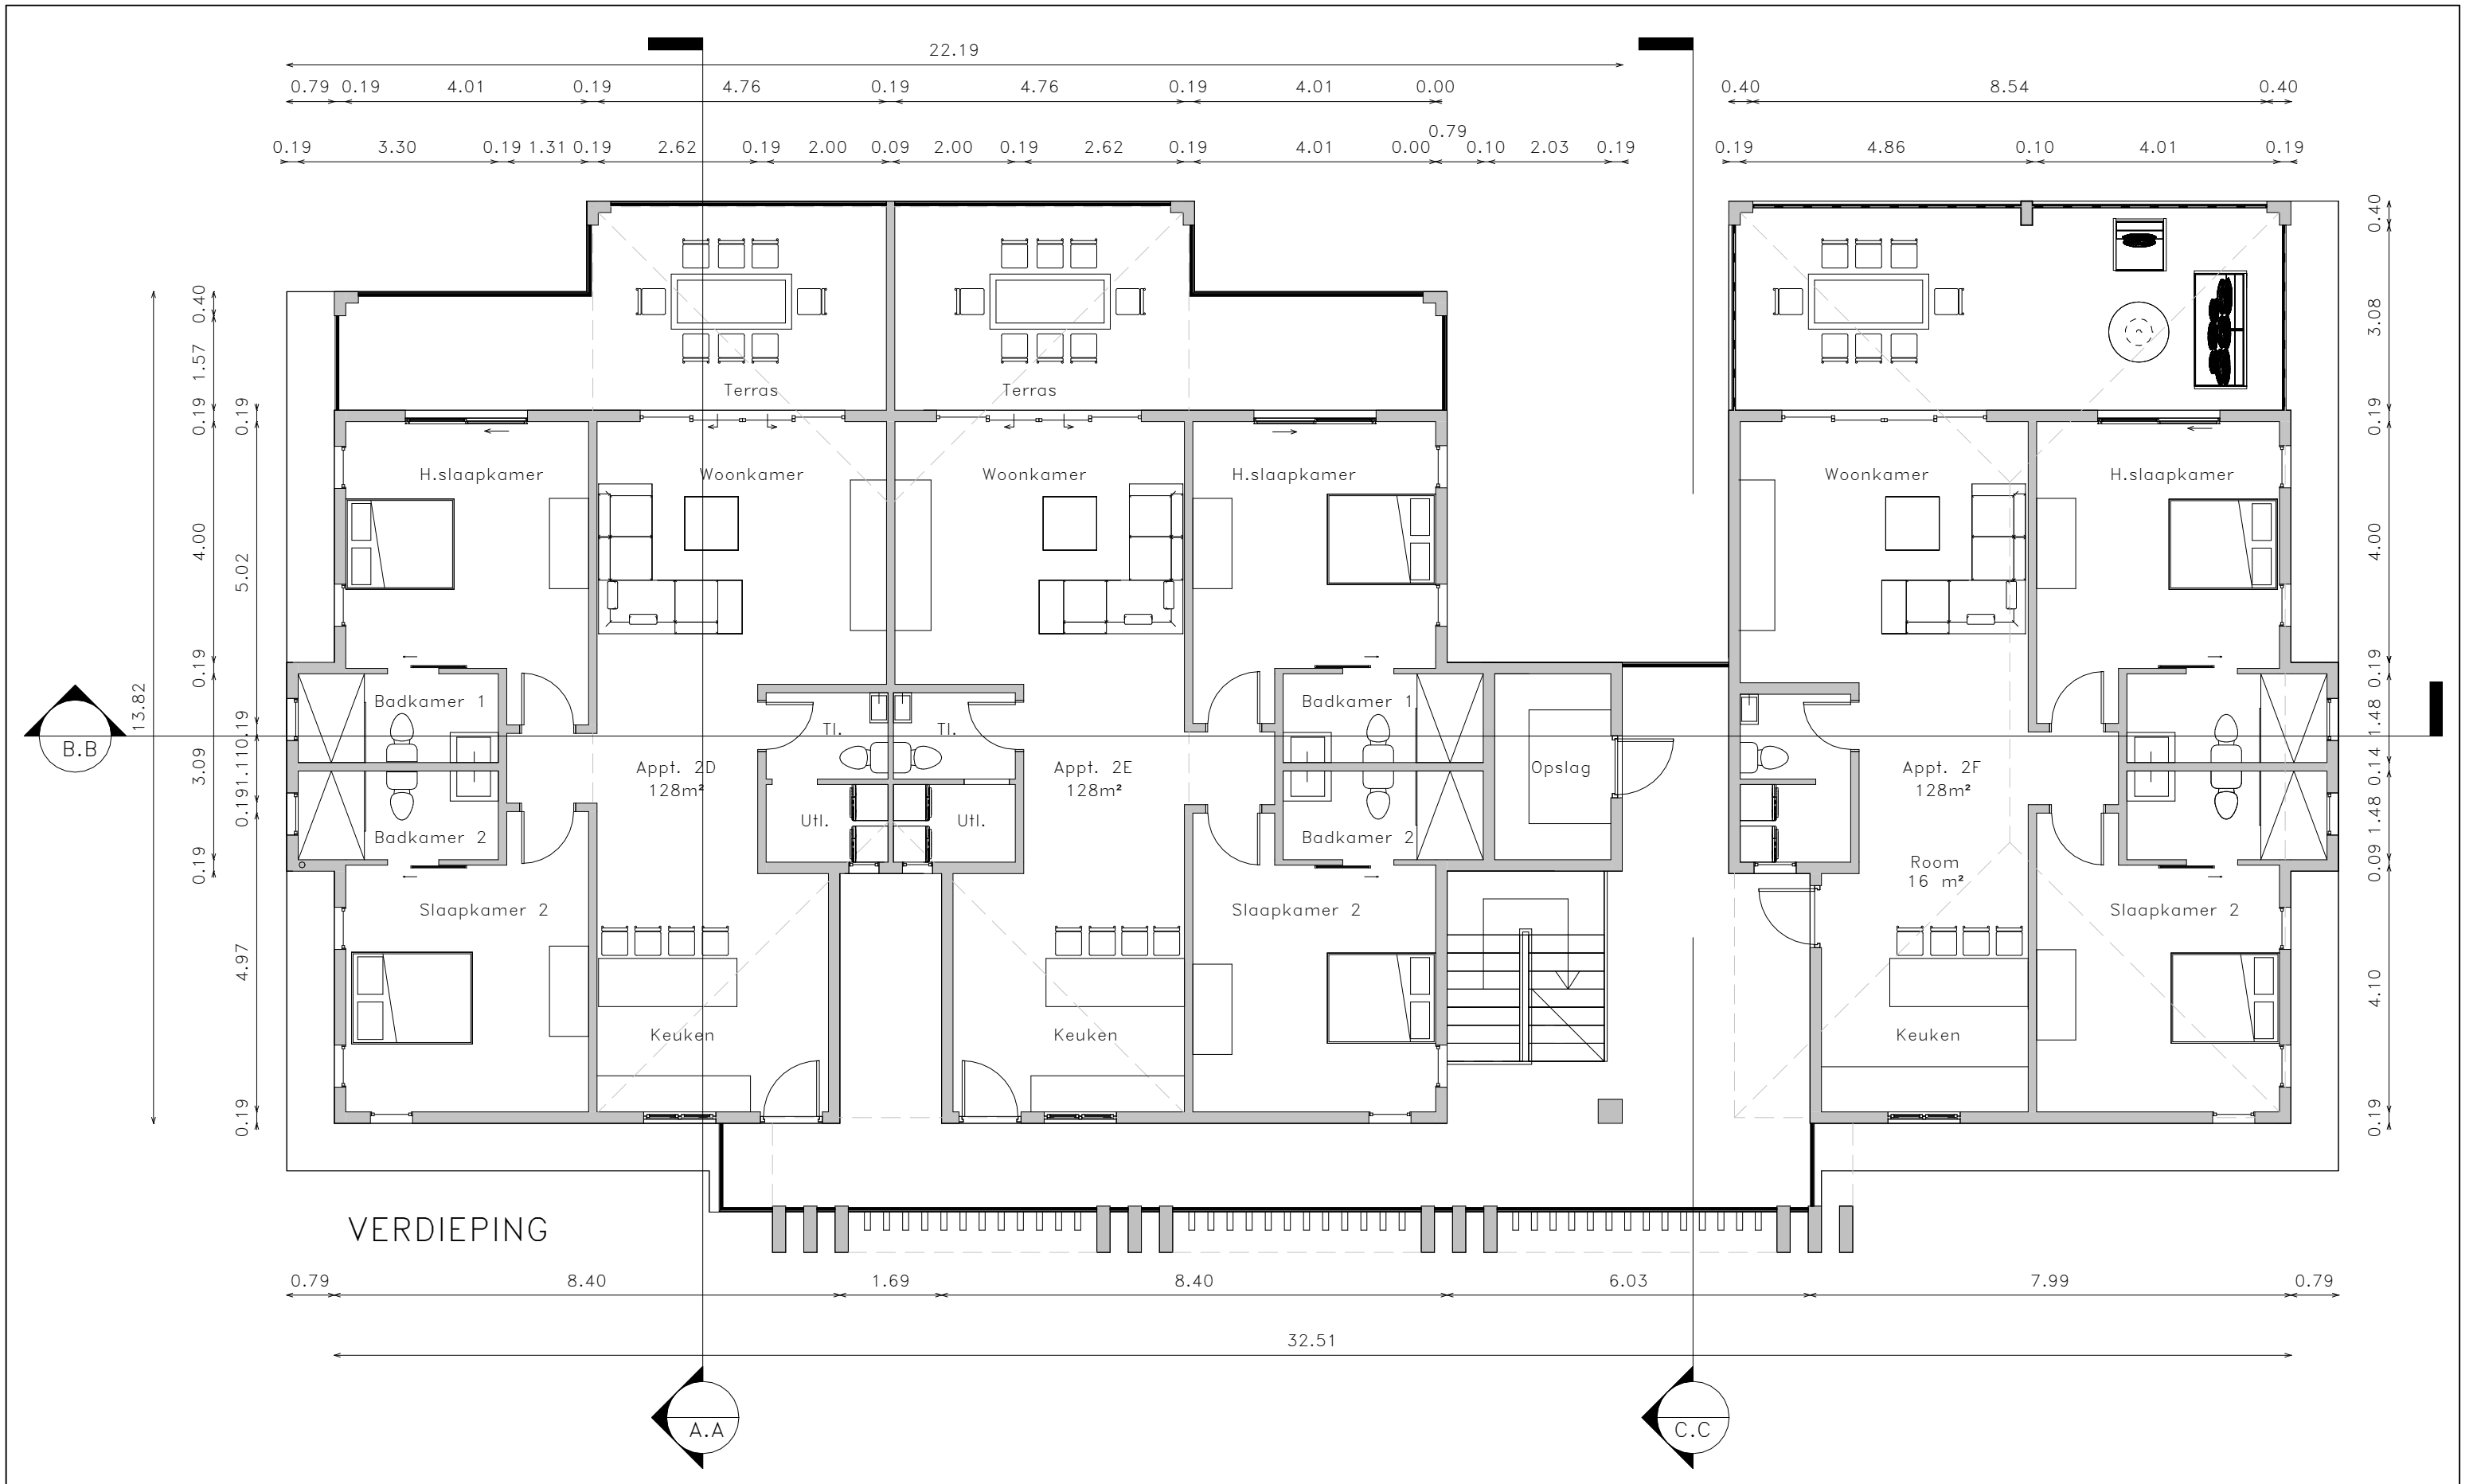

GARRY S DOELWIJT

NOË PALM 8 RESIDENCES

VERDIEPING		
Project nummer	200	203
Datum	12/06/2026	
Getek. door	C.DOEWLIJT	
Status	DEFINITIEF	
Schaal		1 : 100

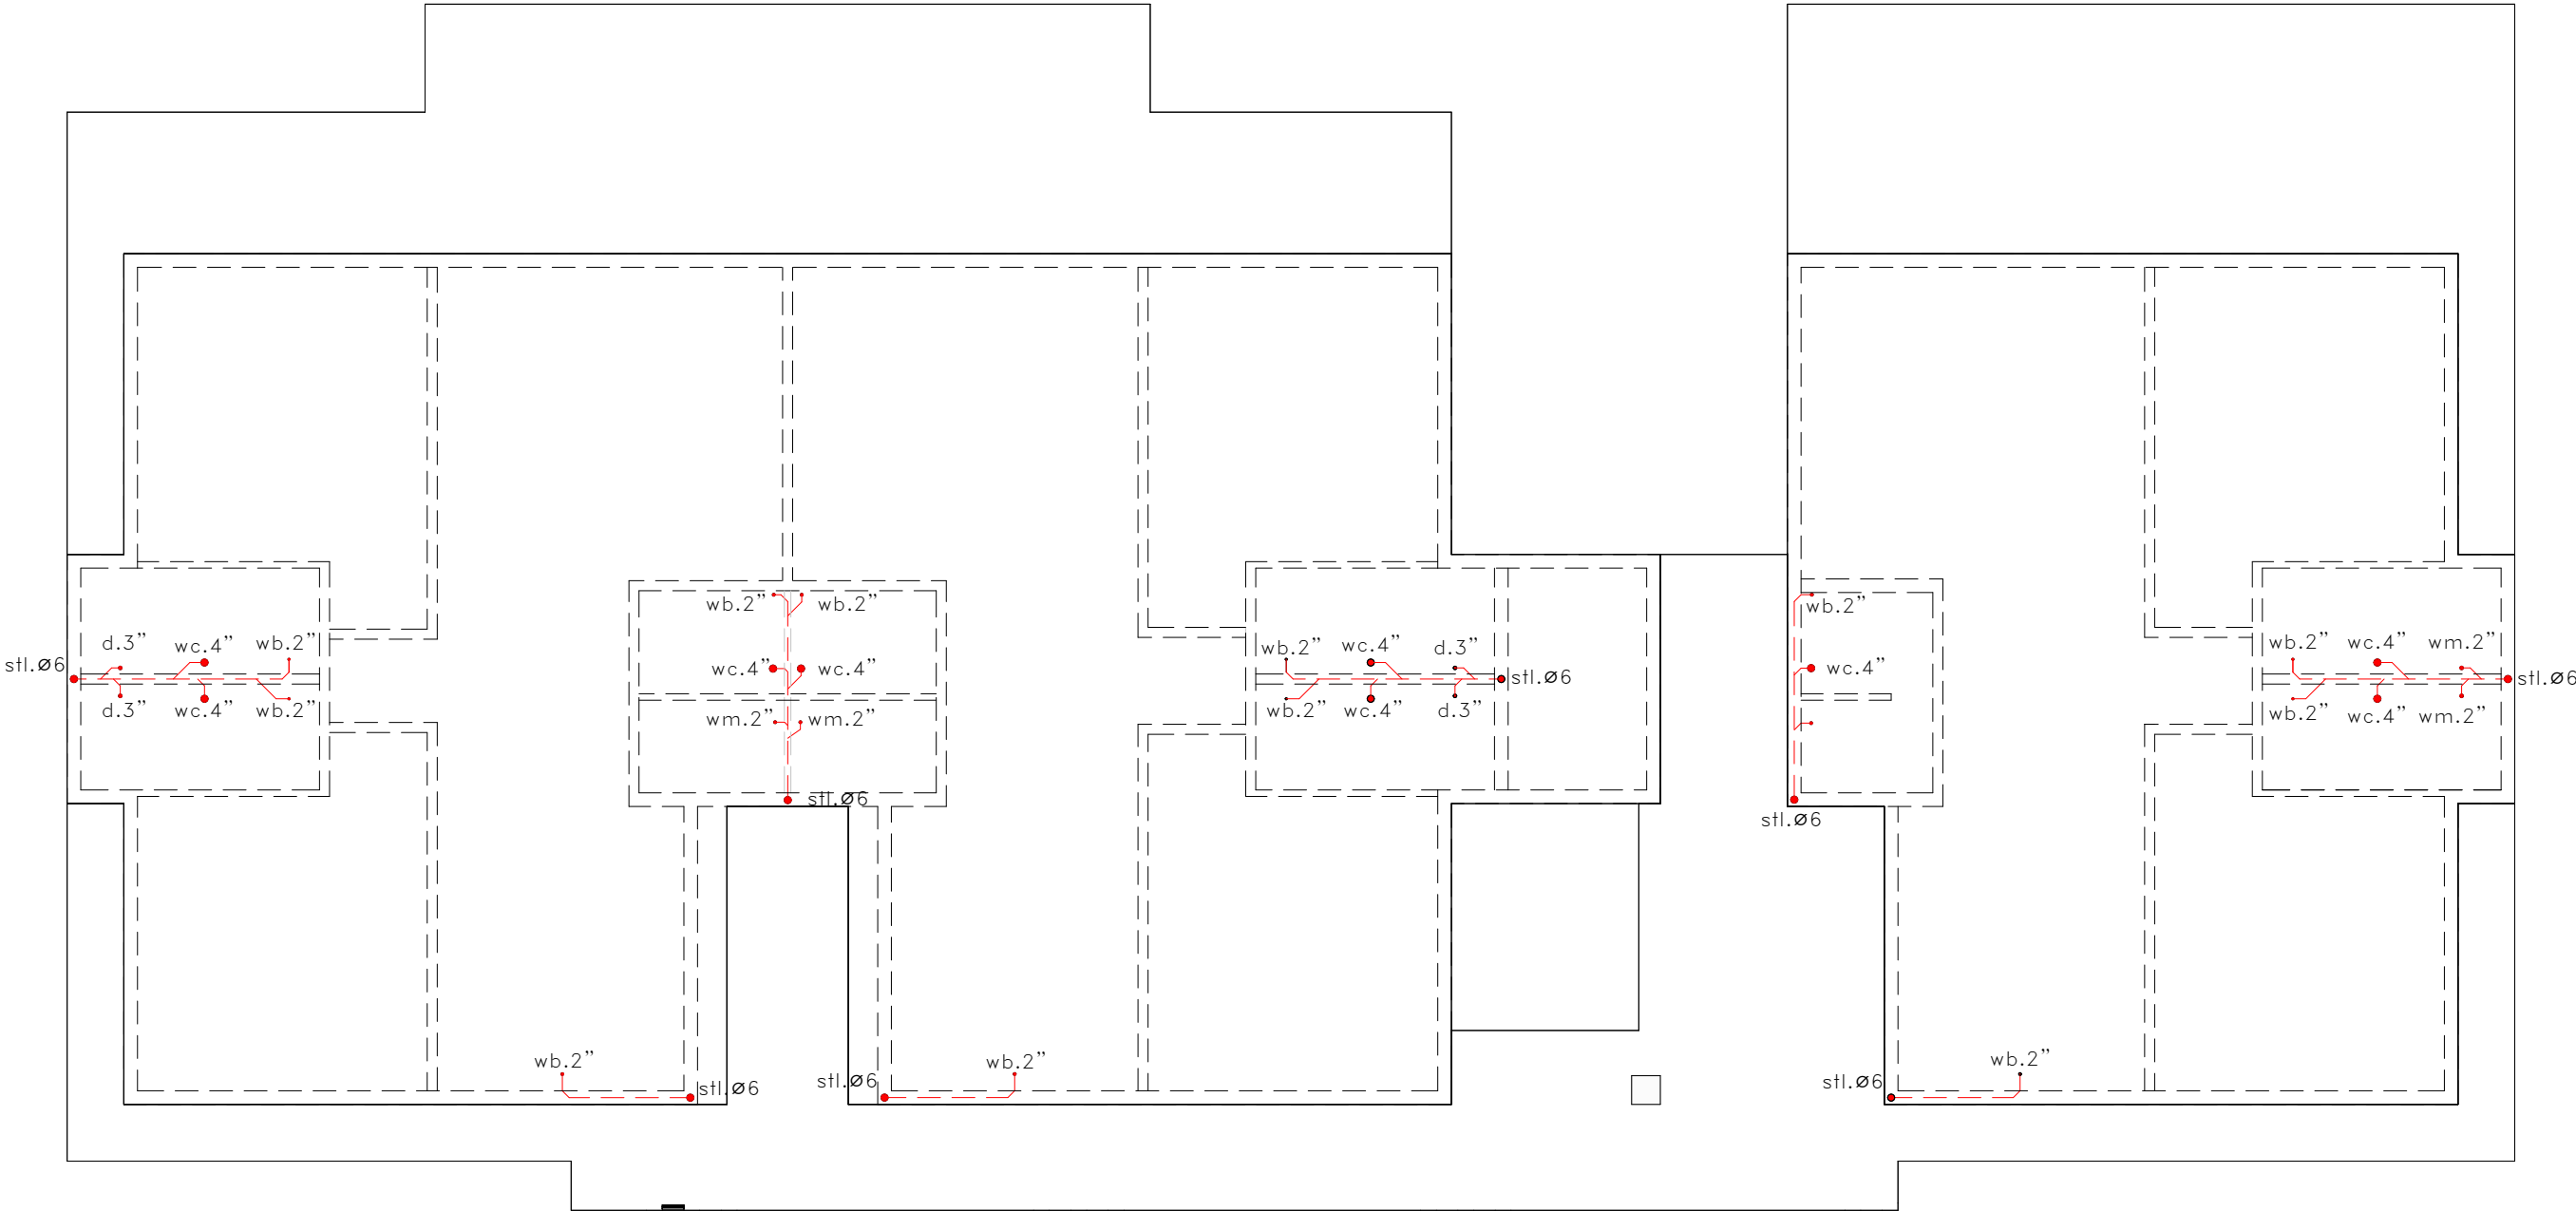


RIOLERING VERDIEPING




GARRY S DOELWIJT

NOË PALM 8 RESIDENCES


RIOLERING VERDIEPING		
Project nummer	200	204
Datum	12/06/2026	
Getek. door	C.DOEWLIJT	
Status	DEFINITIEF	
Schaal		1 : 100

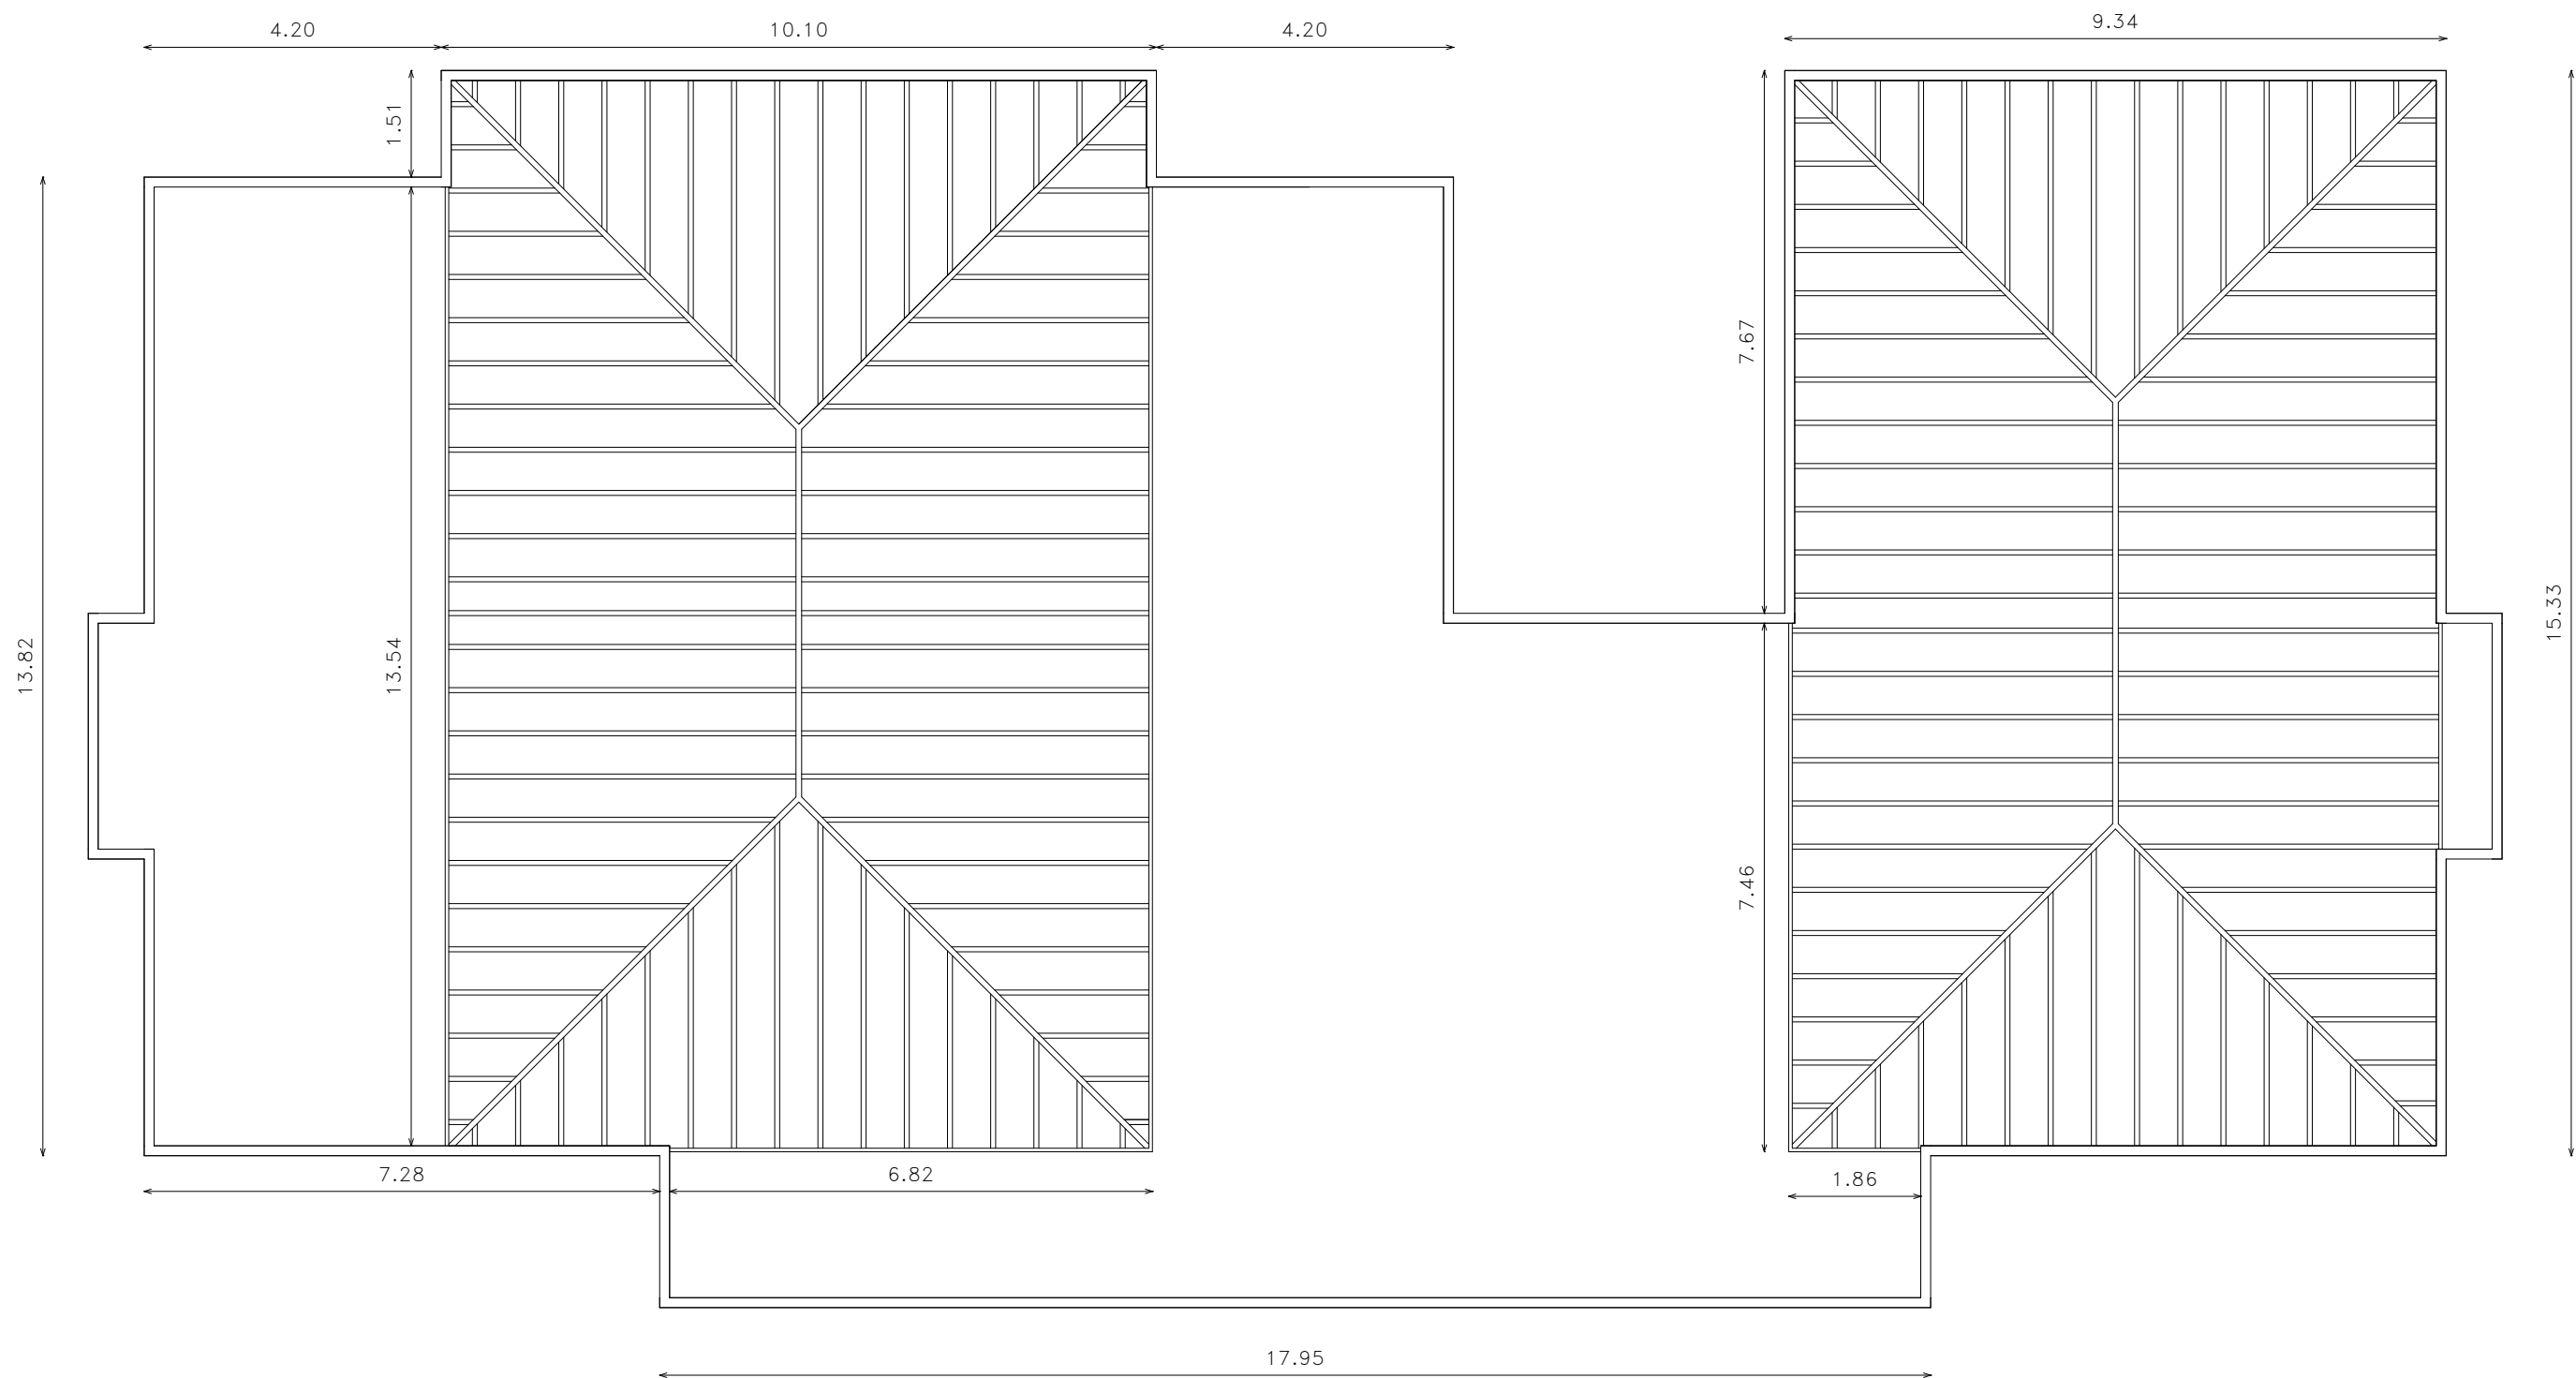

GARRY S DOELWIJT		KAPPLAN	
NOË PALM 8 RESIDENCES		Project nummer	200
		Datum	12/06/2026
		Getek. door	C.DOEWLIJT
		Status	DEFINITIEF
		Schaal	1 : 100
		205	

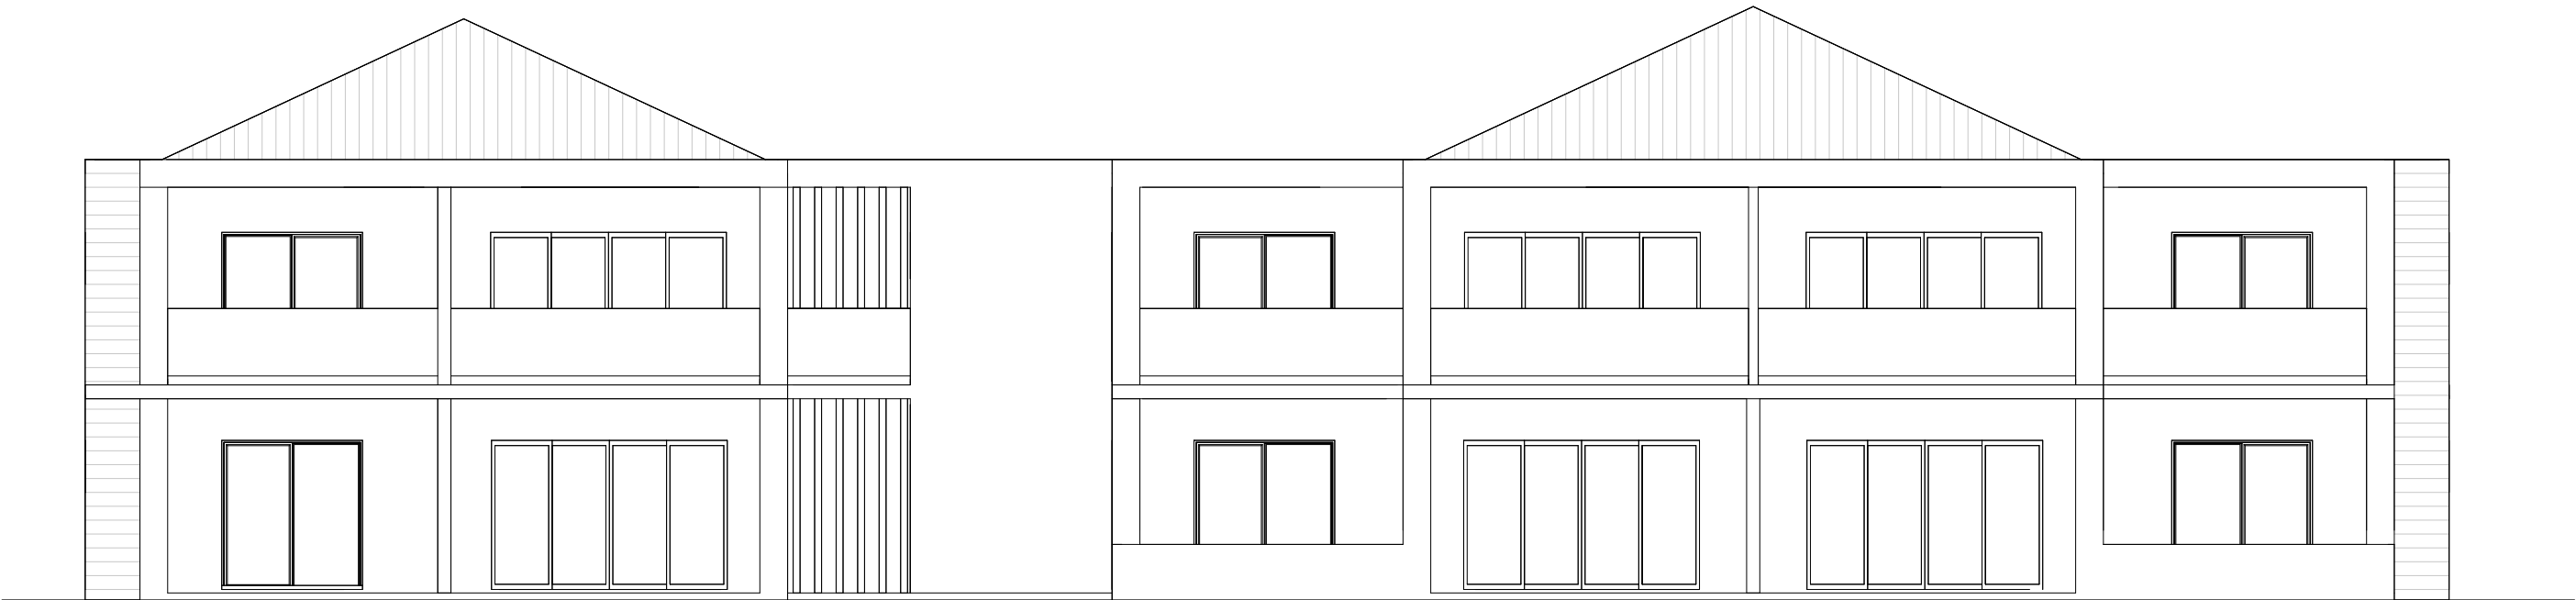

VOORGEVEL

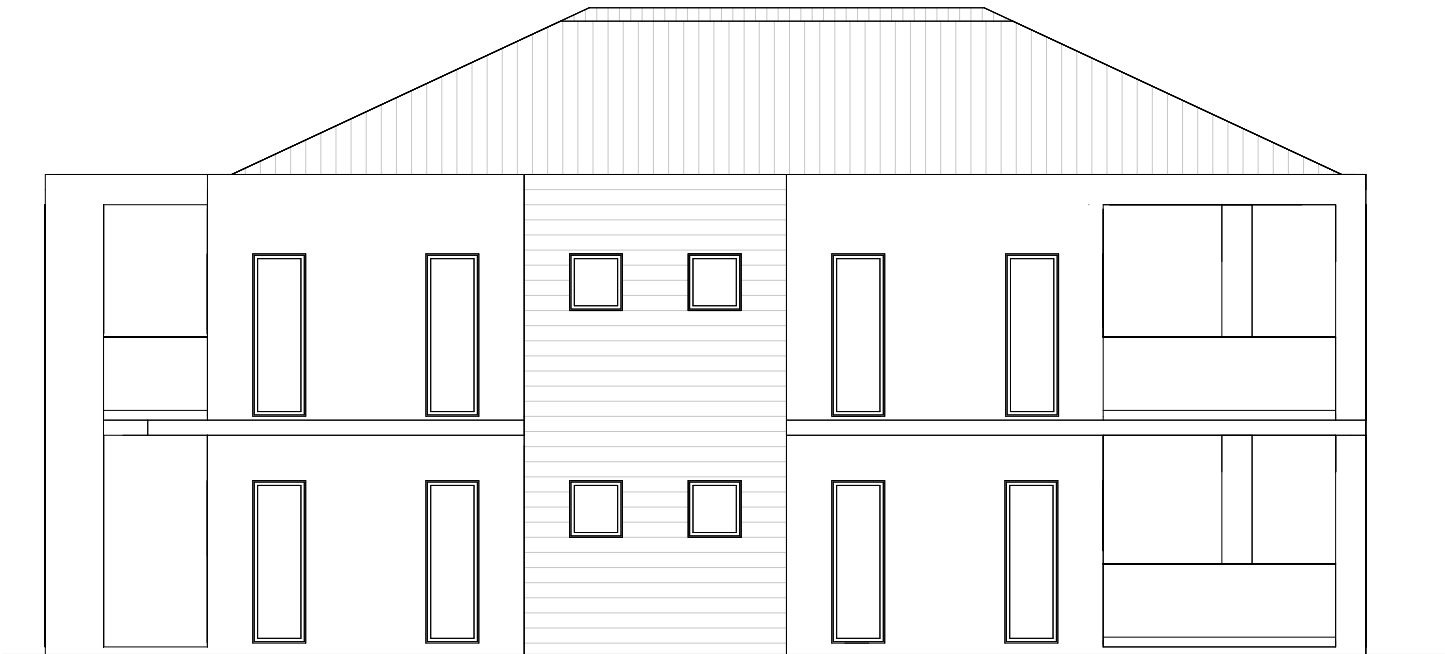


RECHTERGEVEL




GARRY S DOELWIJT

NOË PALM 8 RESIDENCES

GEVELS		
Project nummer	200	206
Datum	12/06/2026	
Getek. door	C.DOEWLIJT	
Status	DEFINITIEF	
		Schaal 1 : 100

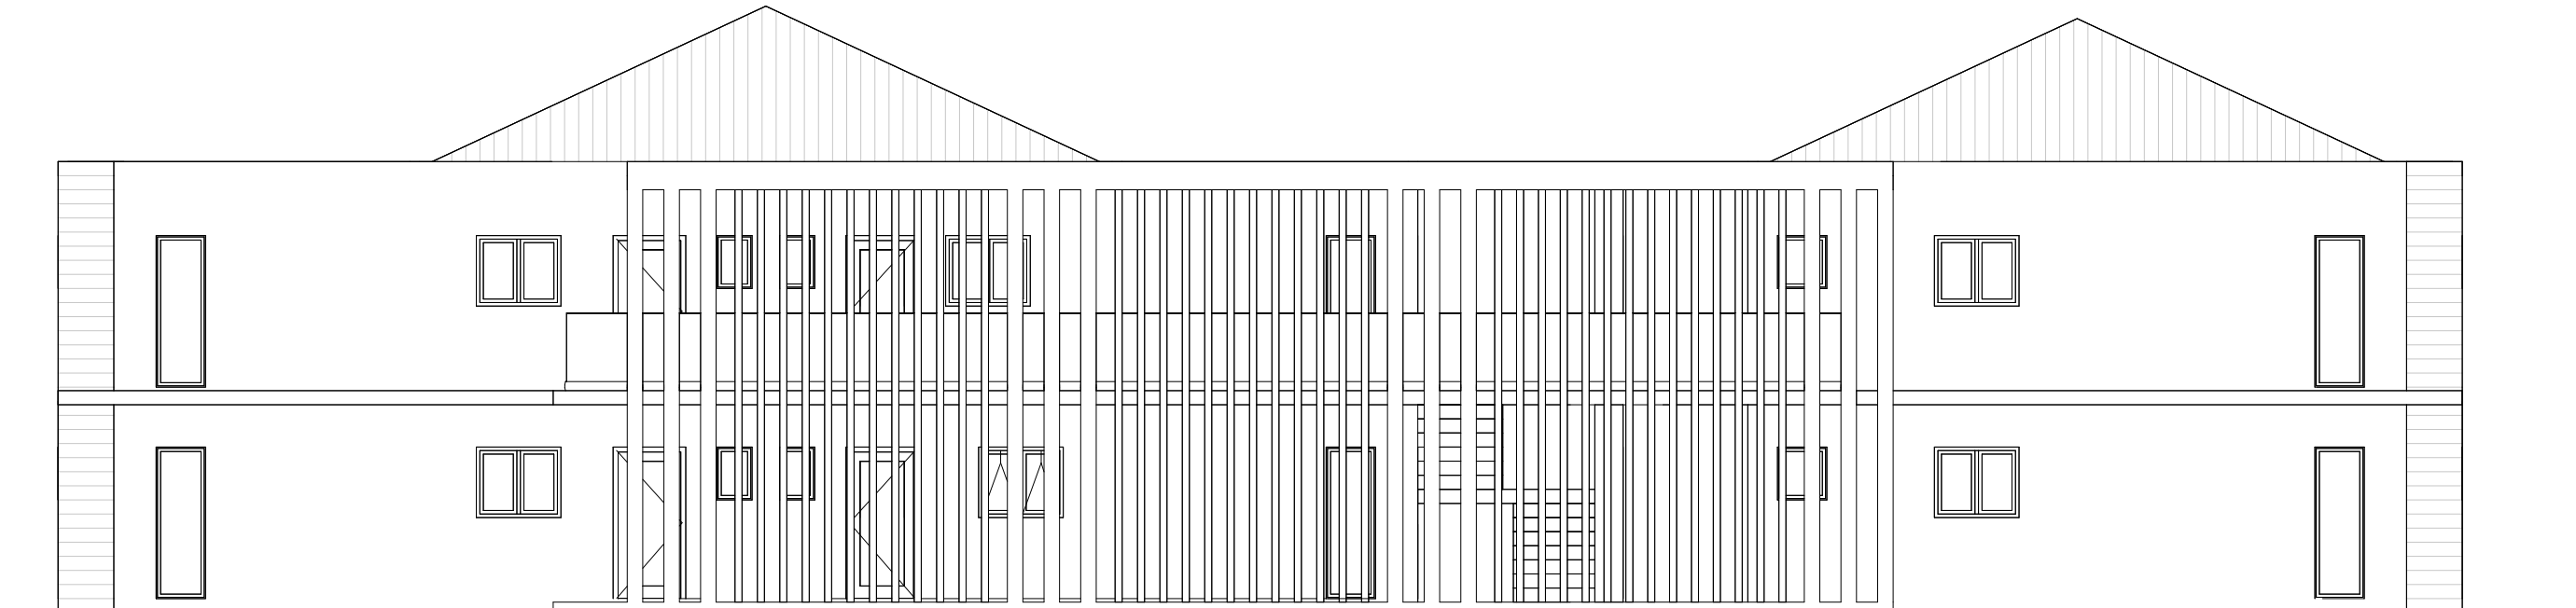

ACHTERGEVEL

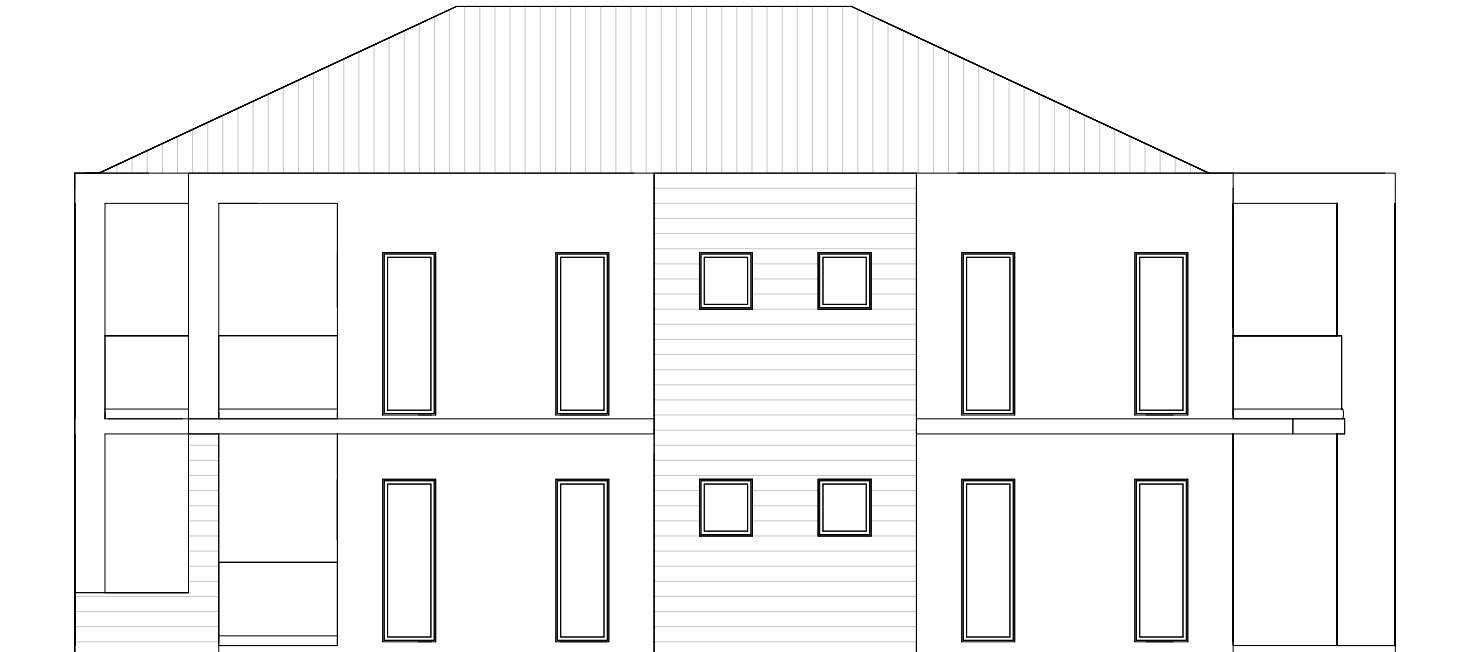


LINKERGEVEL




GARRY S DOELWIJT

NOË PALM 8 RESIDENCES


GEVELS		
Project nummer	200	207
Datum	12/06/2026	
Getek. door	C.DOEWLIJT	
Status	Schaal 1 : 100	

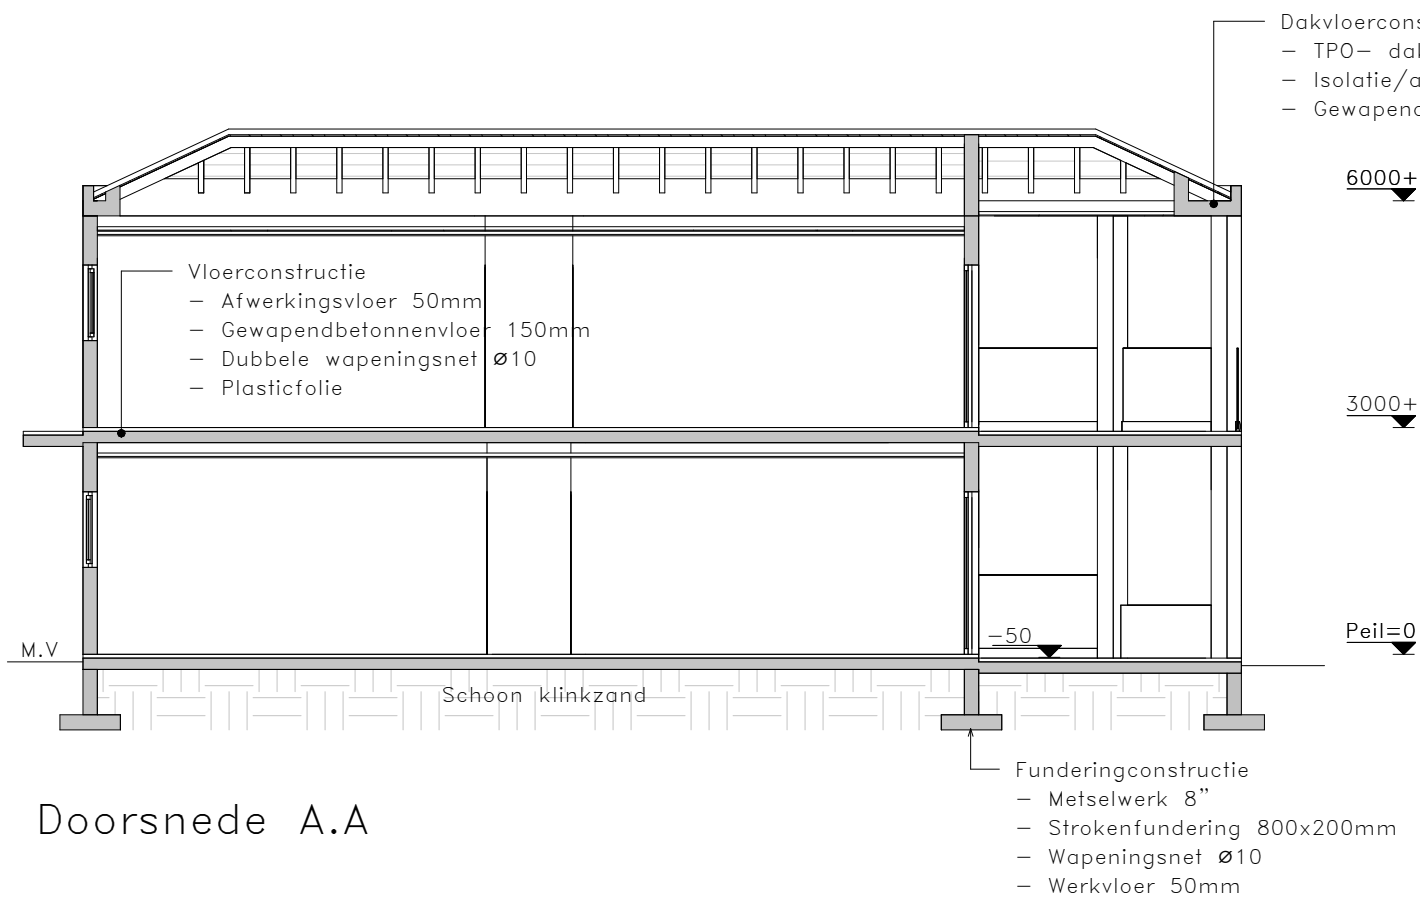

Doorsnede A.A

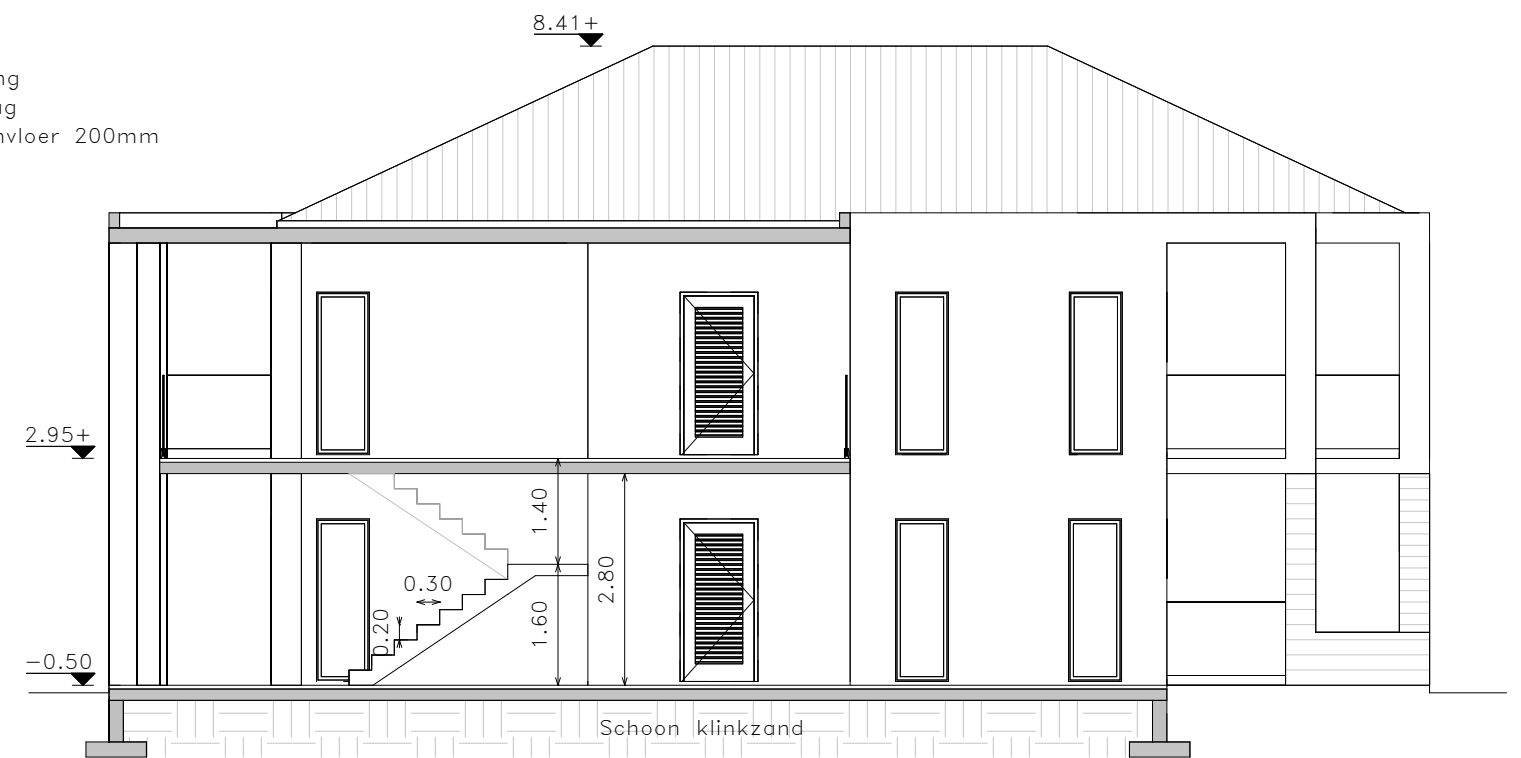

Doorsnede C.C

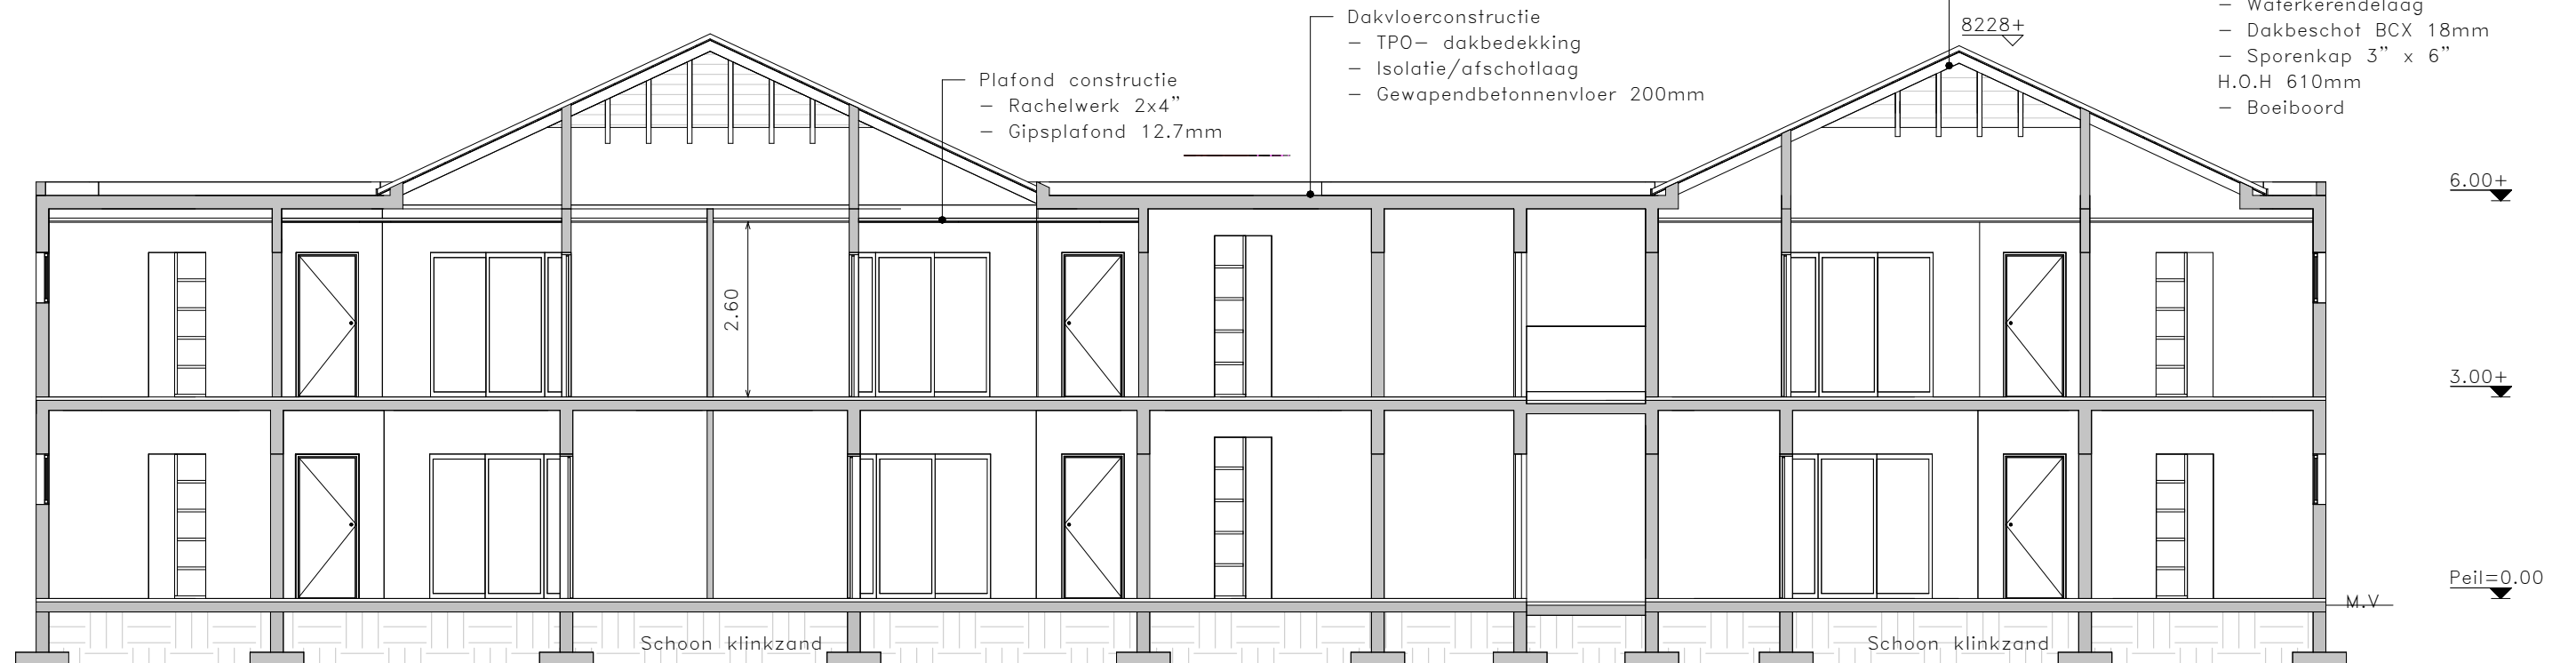

Doorsnede B.B

GARRY S DOELWIJT


NOË PALM 8 RESIDENCES

DOORSNEDES


Project nummer	200
Datum	12/06/2026
Getek. door	C.DOEWLIJT
Status	DEFINITIEF

208

Schaal 1 : 100

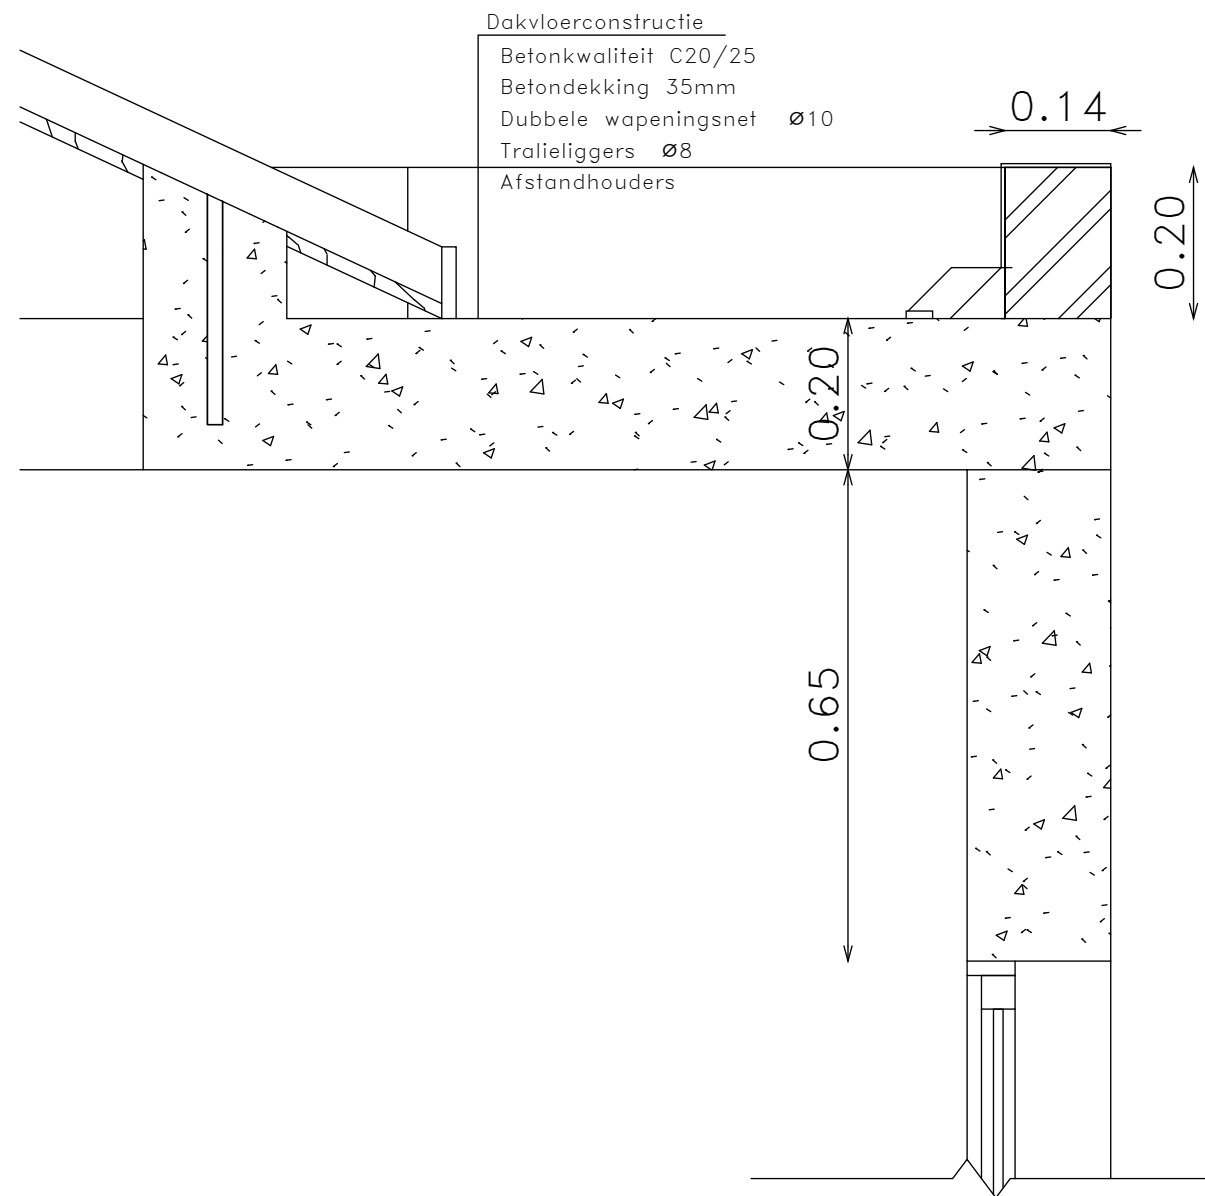

DAKVLOER DETAIL

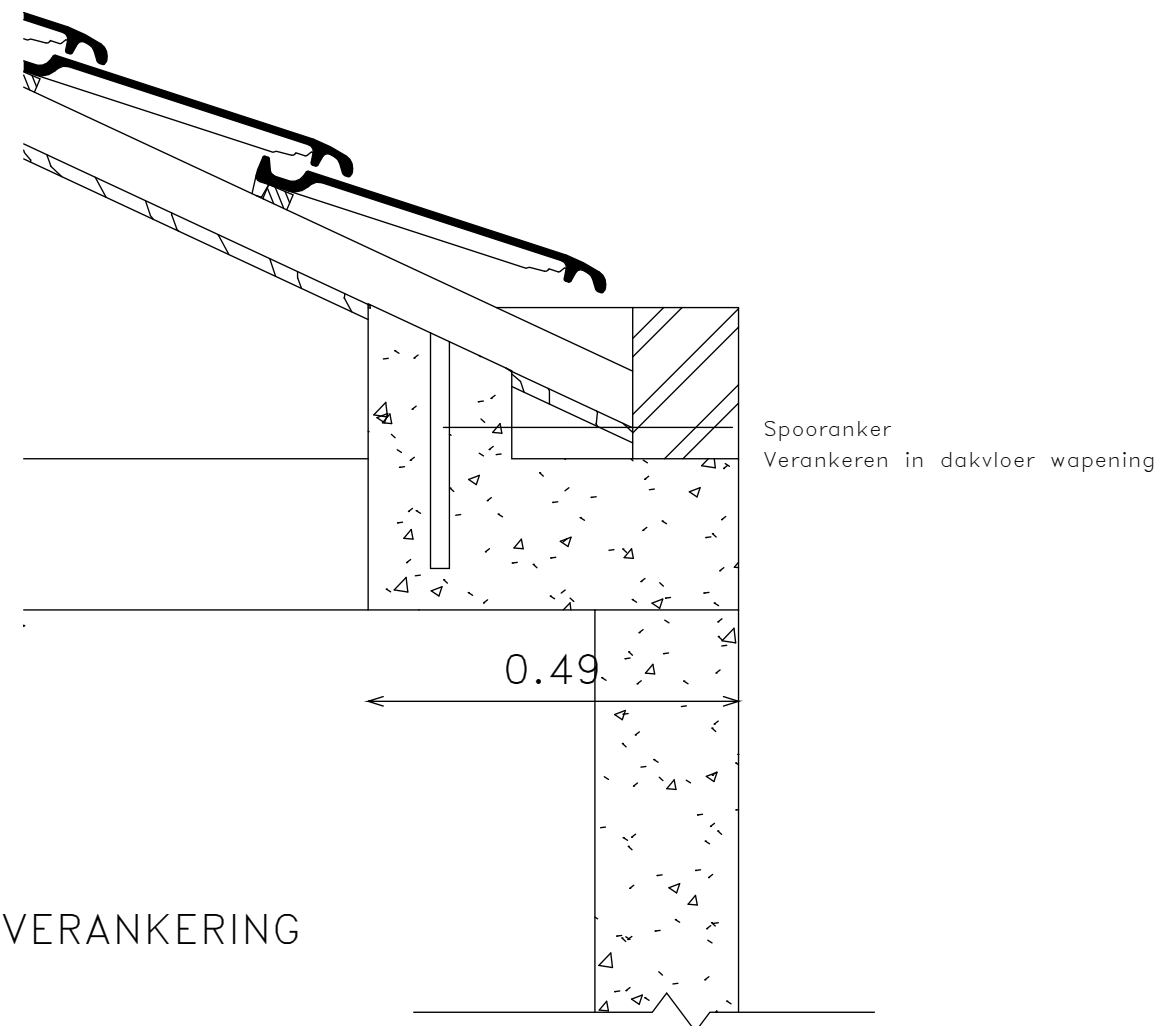

KAP VERANKERING

GARRY S DOELWIJT


NOË PALM 8 RESIDENCES

DETAILS

Project nummer	200
Datum	12/06/2026
Getek. door	C.DOEWLIJT
Status	DEFINITIEF


300

Schaal 1 : 10

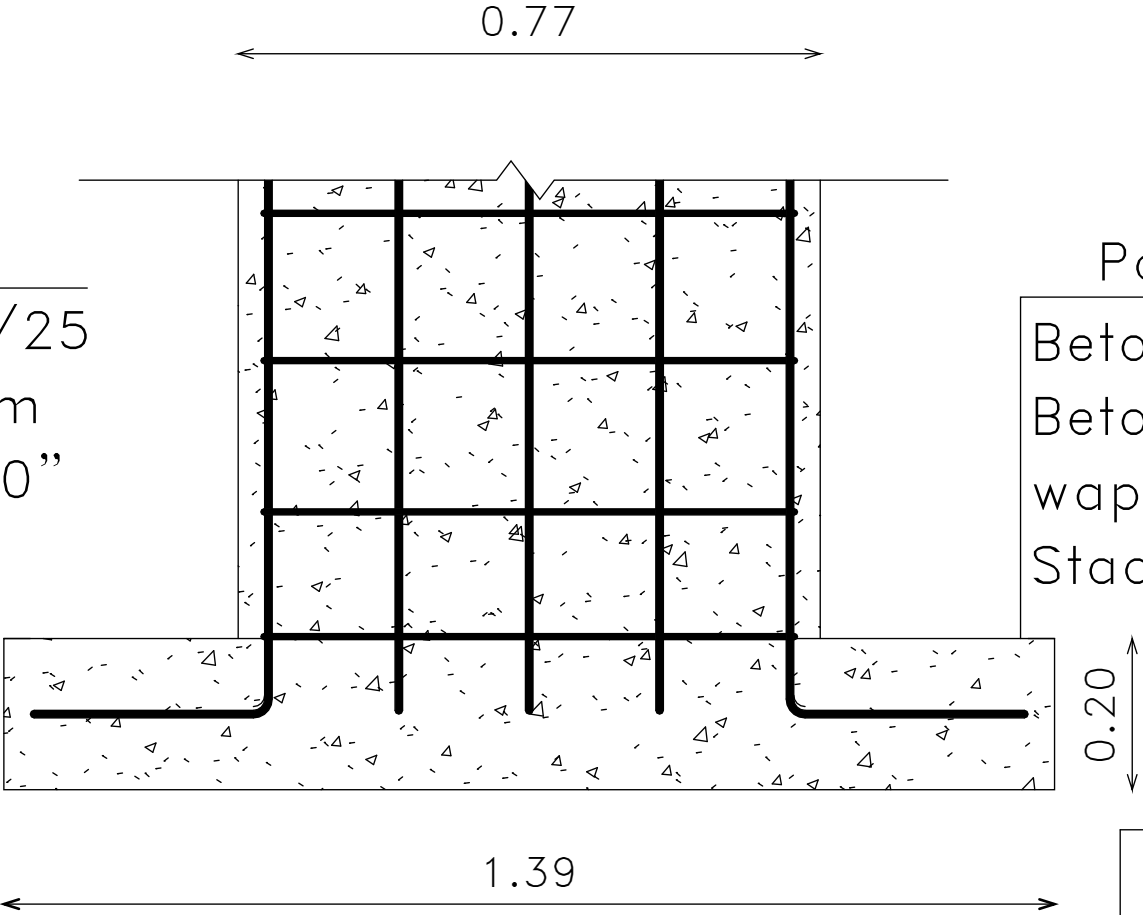

POER DETAIL



Poerconstructie
Betonkwaliteit C20/25
Betondekking 35mm
wapeningsnet Ø10”
Staal B500

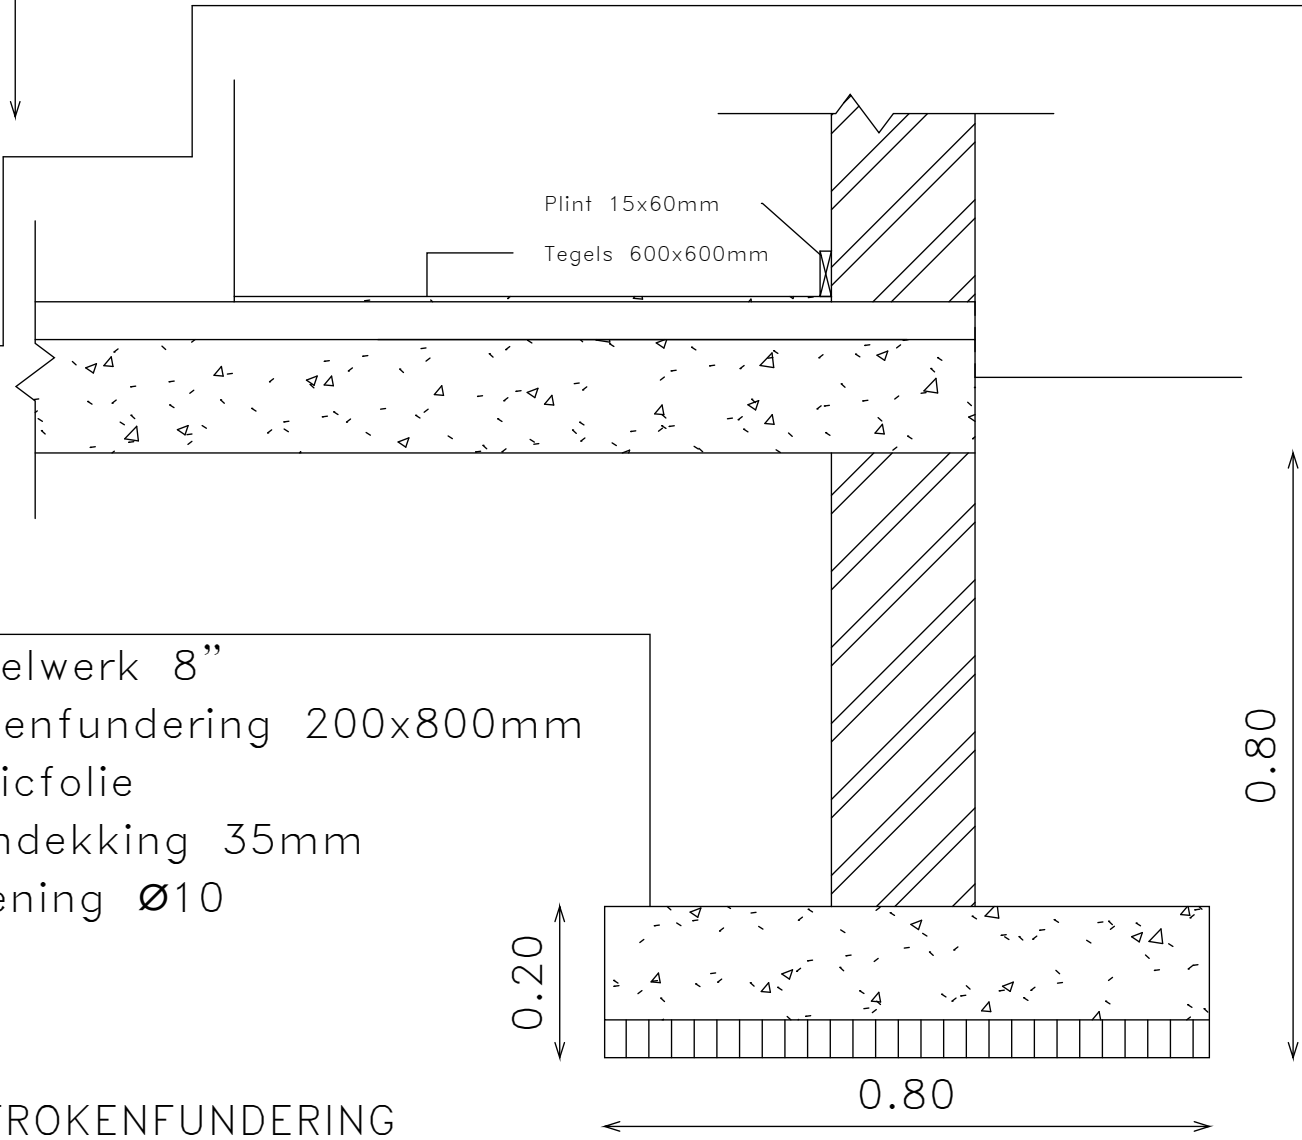


- metselwerk 8”
- strokenfundering 200x800mm
- Plasticfolie
- Betondekking 35mm
- Wapening Ø10

DETAIL STROKENFUNDERING


	GARRY S DOELWIJT	DETAILS	
	NOË PALM 8 RESIDENCES	Project nummer	200
		Datum	12/06/2026
		Getek. door	C.DOEWLIJT
		Status	DEFINITIEF
		Schaal	1 : 10

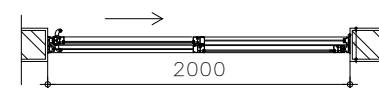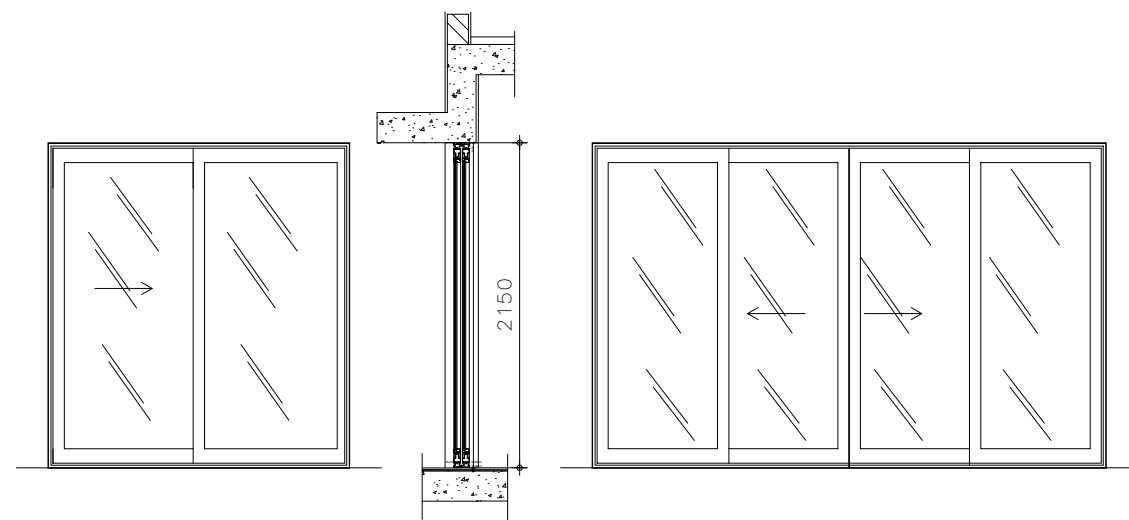



MERK 4:aantal 6x
Aluminium schuifdeur
glasdikte 8mm
kleurglas: parsolgroen

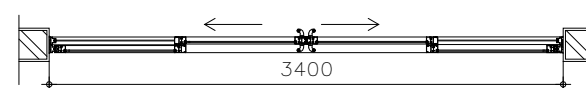


MERK 5:aantal 6x
Aluminium schuifdeur
glasdikte 8mm
kleurglas: parsolgroen

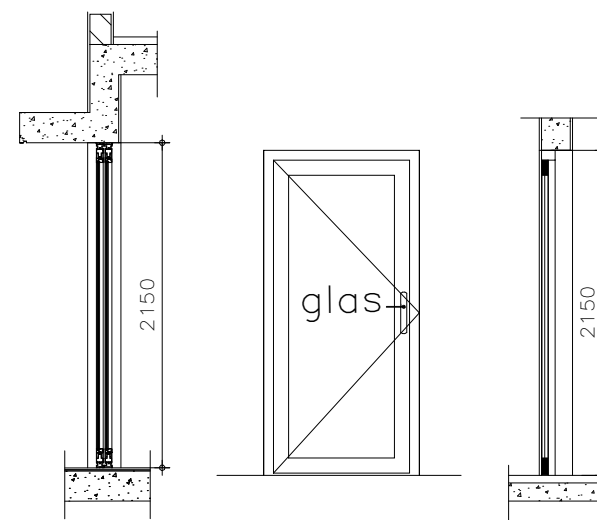

MERK A:aantal 2xL,4xR
Aluminium deur met obscure glas
Deur dikte 40mm

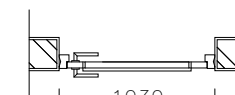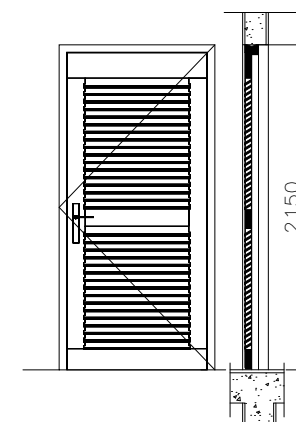


MERK C:aantal 2xL
Aluminium scharnier hangdeur
kozijnhout 65x90mm
Deur dikte 40mm

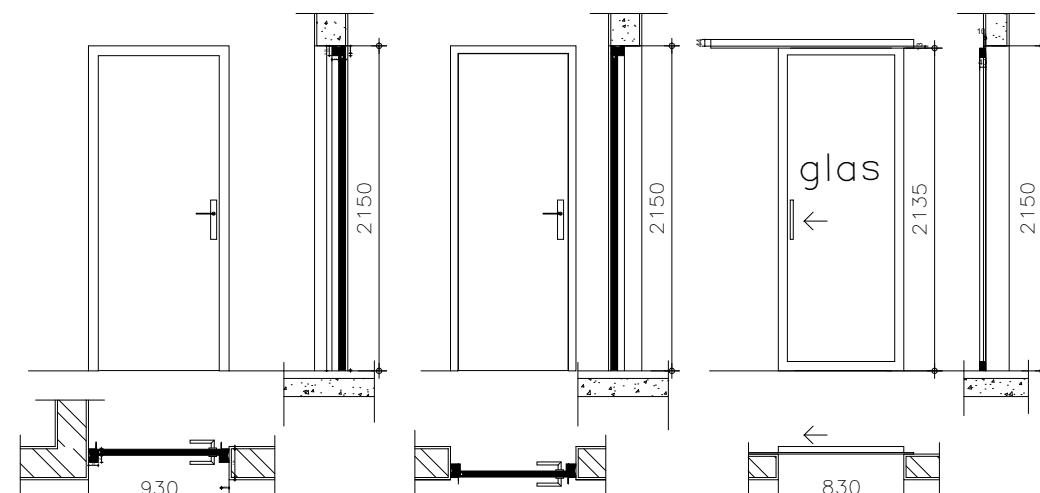


MERK D:aantal 6xL 6xR
Harthouten deur +kozijn
kozijnhout 65x90mm
Deur dikte 40mm

MERK E:aantal 2xL,4xR
Harthouten deur +kozijn
kozijnhout 65x90mm
Deur dikte 40mm


MERK F:aantal 12x
Hung door 40mm obscure glas

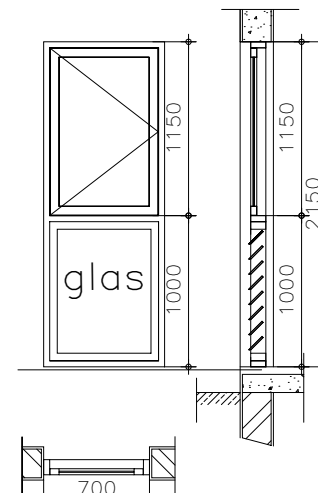


MERK 1:aantal 10xL,16xR
Aluminium uitzetraam + glas
glasdikte 6mm
kleurglas: parsolgroen

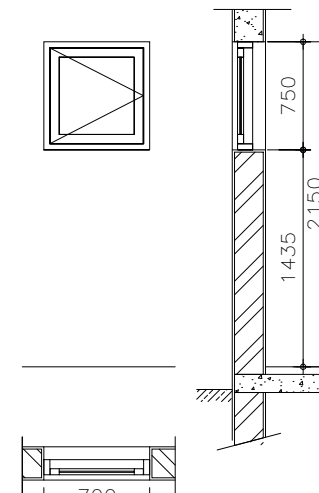

MERK 2:aantal 8x
Aluminium uitzetraam naar buiten
glasdikte 6mm
kleurglas: parsolgroen

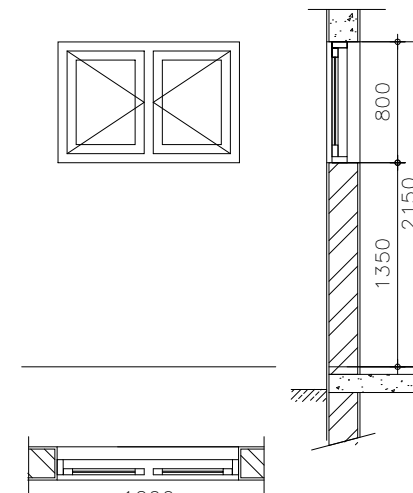

MERK 6:aantal 2x
Dubbel aluminium uitzetraam naar buiten
glasdikte 6mm
kleurglas: parsolgroen

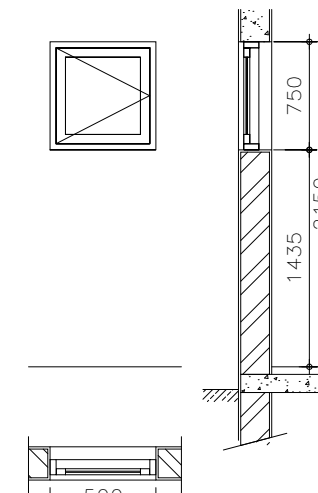

MERK 2:aantal 4x
Aluminium uitzetraam naar buiten
glasdikte 6mm
kleurglas: parsolgroen

GARRY S DOELWIJT

NOË PALM 8 RESIDENCES

KOZIJNSTAAT

Project nummer	200
Datum	12/06/2026
Getek. door	C.DOEWLIJT
Status	DEFINITIEF

302

Schaal 1 : 50